




Étage : Rez-de-chaussée

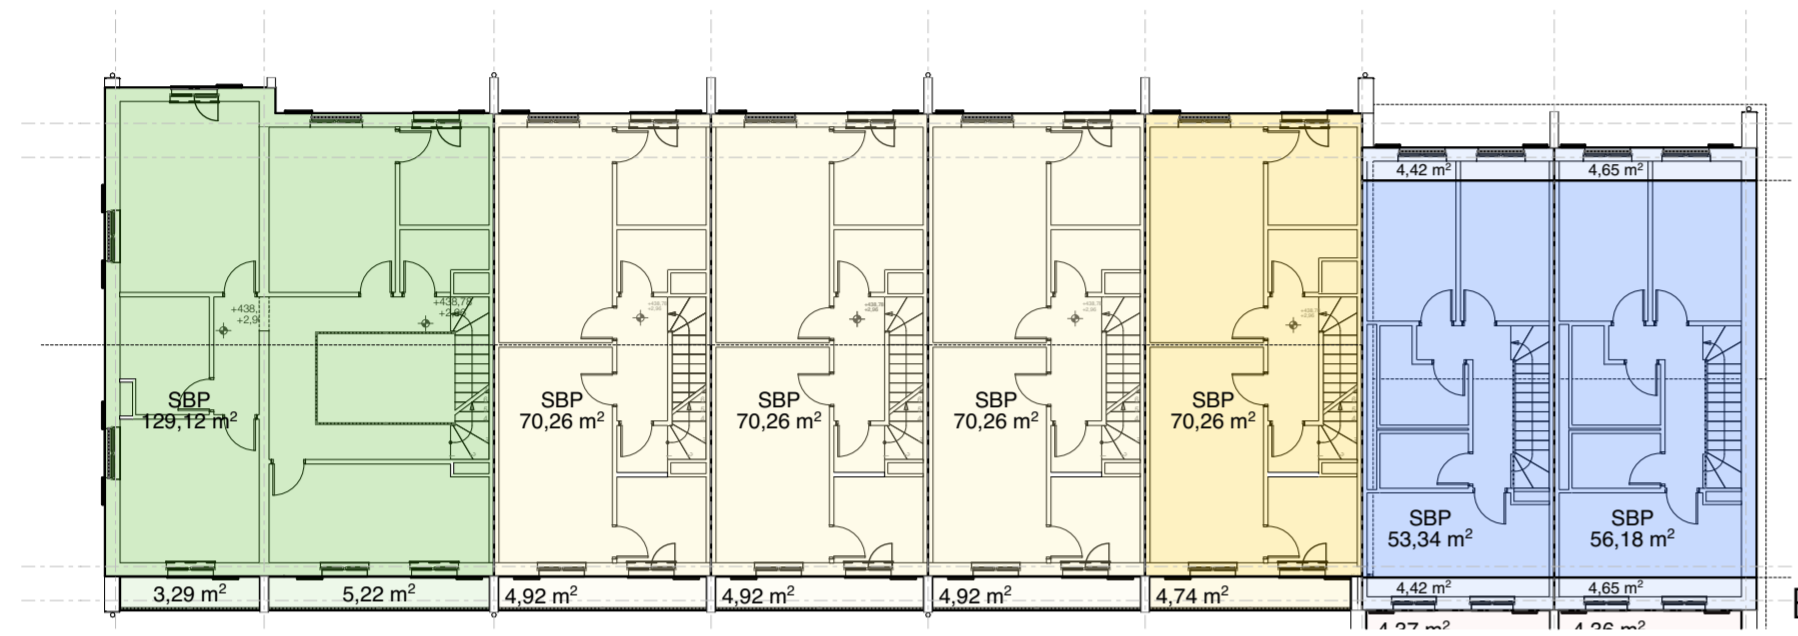

Étage : R+1

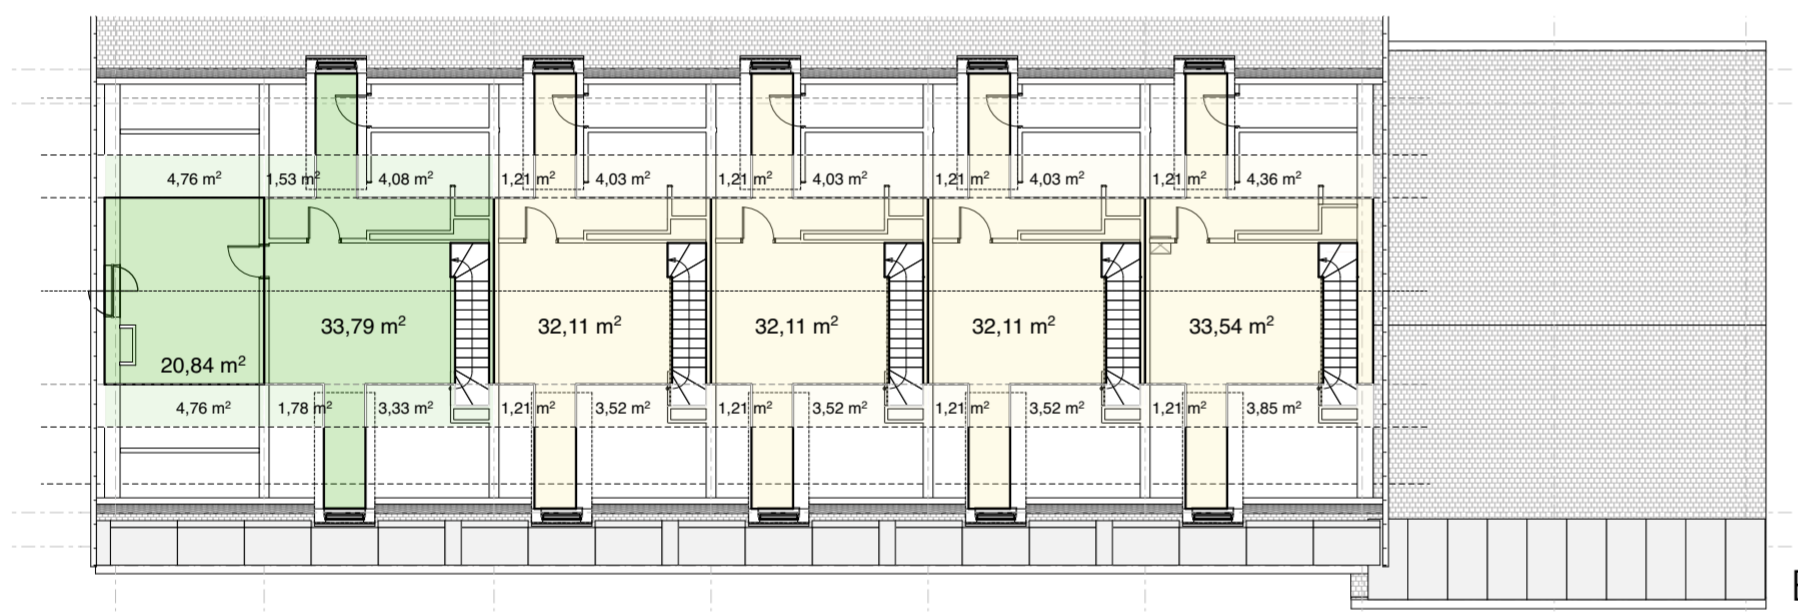

Étage : R+2

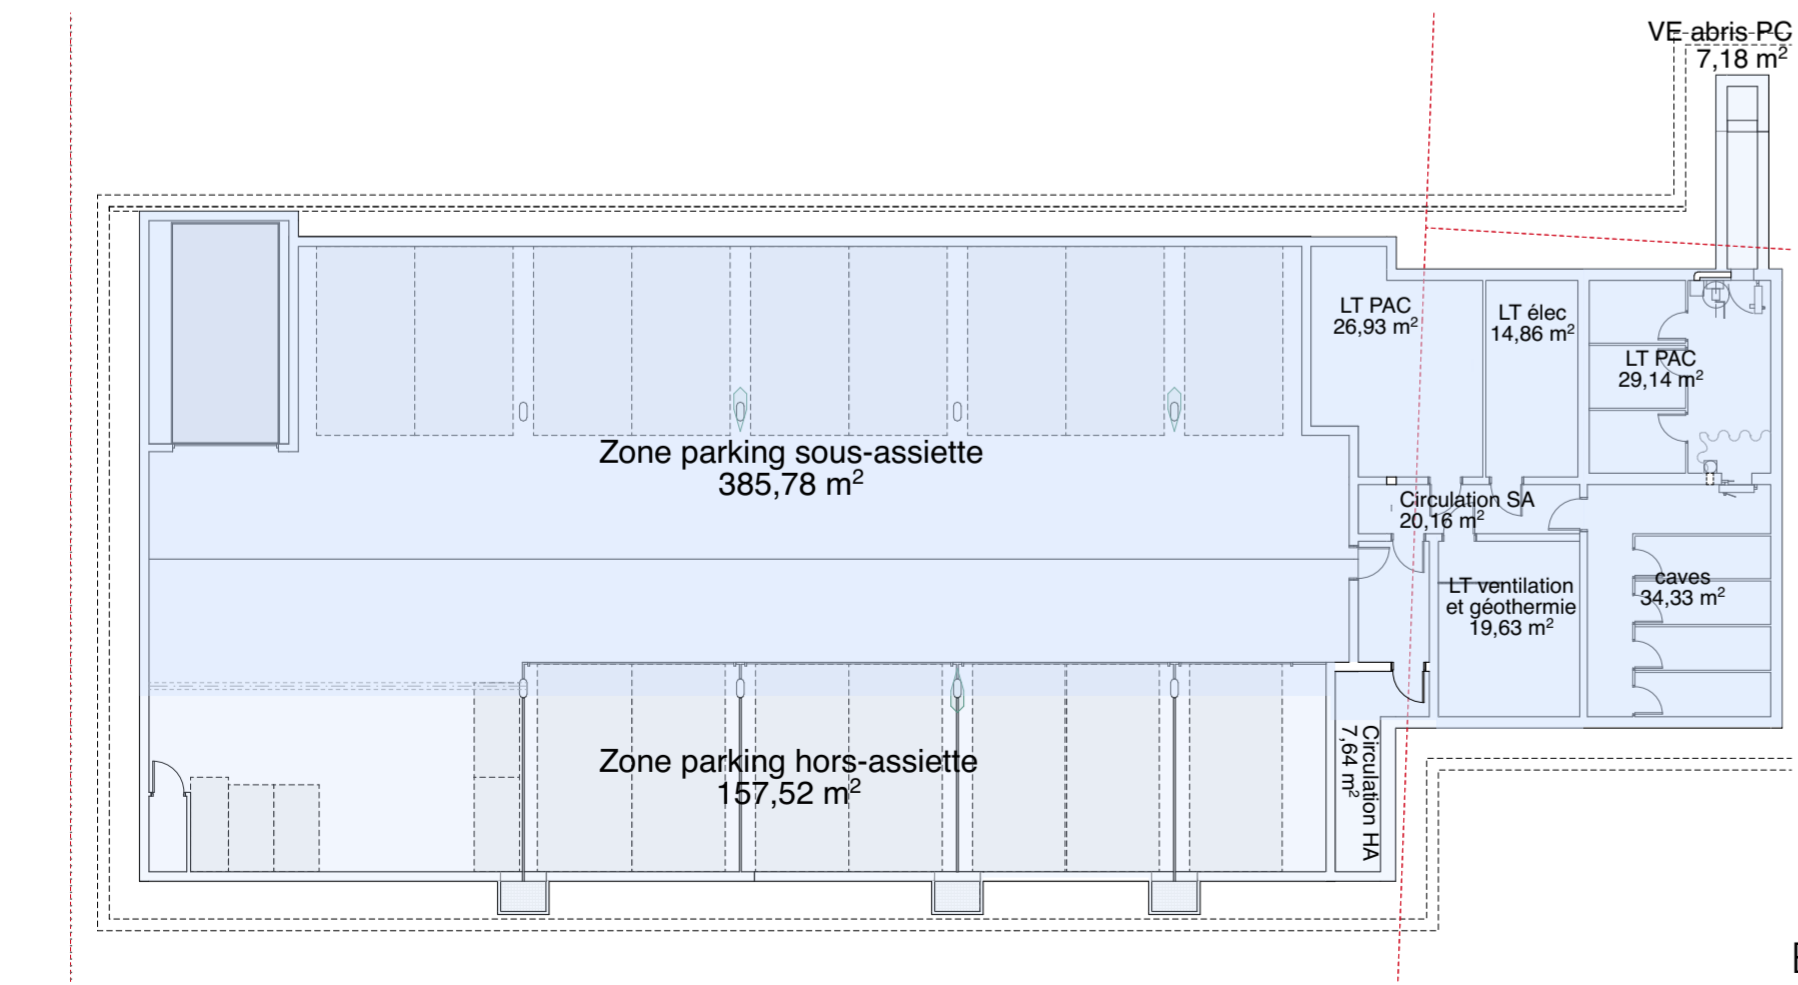

Étage : Sous-sol

071 Saule

Chemin de Saule 54 - Chemin de Paris
Construction de 7 logements

Màj le : 22.05.26

SBP TRIPLEX ET DUPLEX

Sous-ensemble	Étage	Type de surface	SBP	Sous-total
Duplex 1 Vuichard	R0	logement	62,18 m ²	120,94 m ²
Duplex 1 Vuichard	R+1	logement	58,76 m ²	
Duplex 2 Vuichard	R0	logement	65,48 m ²	126,31 m ²
Duplex 2 Vuichard	R+1	logement	60,83 m ²	
Total duplex			247,25 m²	

Triplex 1	R0	logement	76,49 m ²	270,36 m ²
Triplex 1	R+1	logement	129,12 m ²	
Triplex 1	R+2	logement	64,75 m ²	
Triplex 2	R0	logement	70,26 m ²	177,625 m ²
Triplex 2	R+1	logement	70,26 m ²	
Triplex 2	R+2	logement	37,105 m ²	
Triplex 3	R0	logement	70,26 m ²	177,625 m ²
Triplex 3	R+1	logement	70,26 m ²	
Triplex 3	R+2	logement	37,105 m ²	
Triplex 4	R0	logement	70,26 m ²	177,625 m ²
Triplex 4	R+1	logement	70,26 m ²	
Triplex 4	R+2	logement	37,105 m ²	
Triplex 5	R0	logement	70,26 m ²	179,375 m ²
Triplex 5	R+1	logement	70,26 m ²	
Triplex 5	R+2	logement	38,855 m ²	
Total triplex			982,61 m²	

TOTAL SBP logements	1229,86 m²
----------------------------	------------------------------

SBP sous-sol

Sous-ensemble	Étage	Type de surface	SBP
SS sous assiette	R-1	Parking SA	382,93 m ²
		LT élec.	14,86 m ²
		LT PAC	26,93 m ²
		LT ventil. et géoth.	19,63 m ²
		circulation	20,16 m ²
		caves	34,33 m ²
Total sous-assiette			524,7 m²
SS hors-assiette	R-1	Parking HA	157,52 m ²
		escalier sortie sud	7,64 m ²
		VE abris PC	7,18 m ²
Total hors-assiette			172,34 m²
TOTAL SA+HA			697,04 m²

TYPOLOGY

www.typology.ch cerutti@typology.ch		échelle : 1:200, 1:1
affaire :	Chemin de Saule 54	date : 22.05.26
plan n° :	SURFACES & CUBE	
désignation :	41.02.1 SBP SIA 116	