



# TYOLOGY

www.typology.ch  
info@typology.ch


affaire : **Chemin de Saule 54**

échelle : **1:150**


plan n° : **Lot 1**

date : **02.07.26**

désignation : **41.06.2 Lot 1 R0**

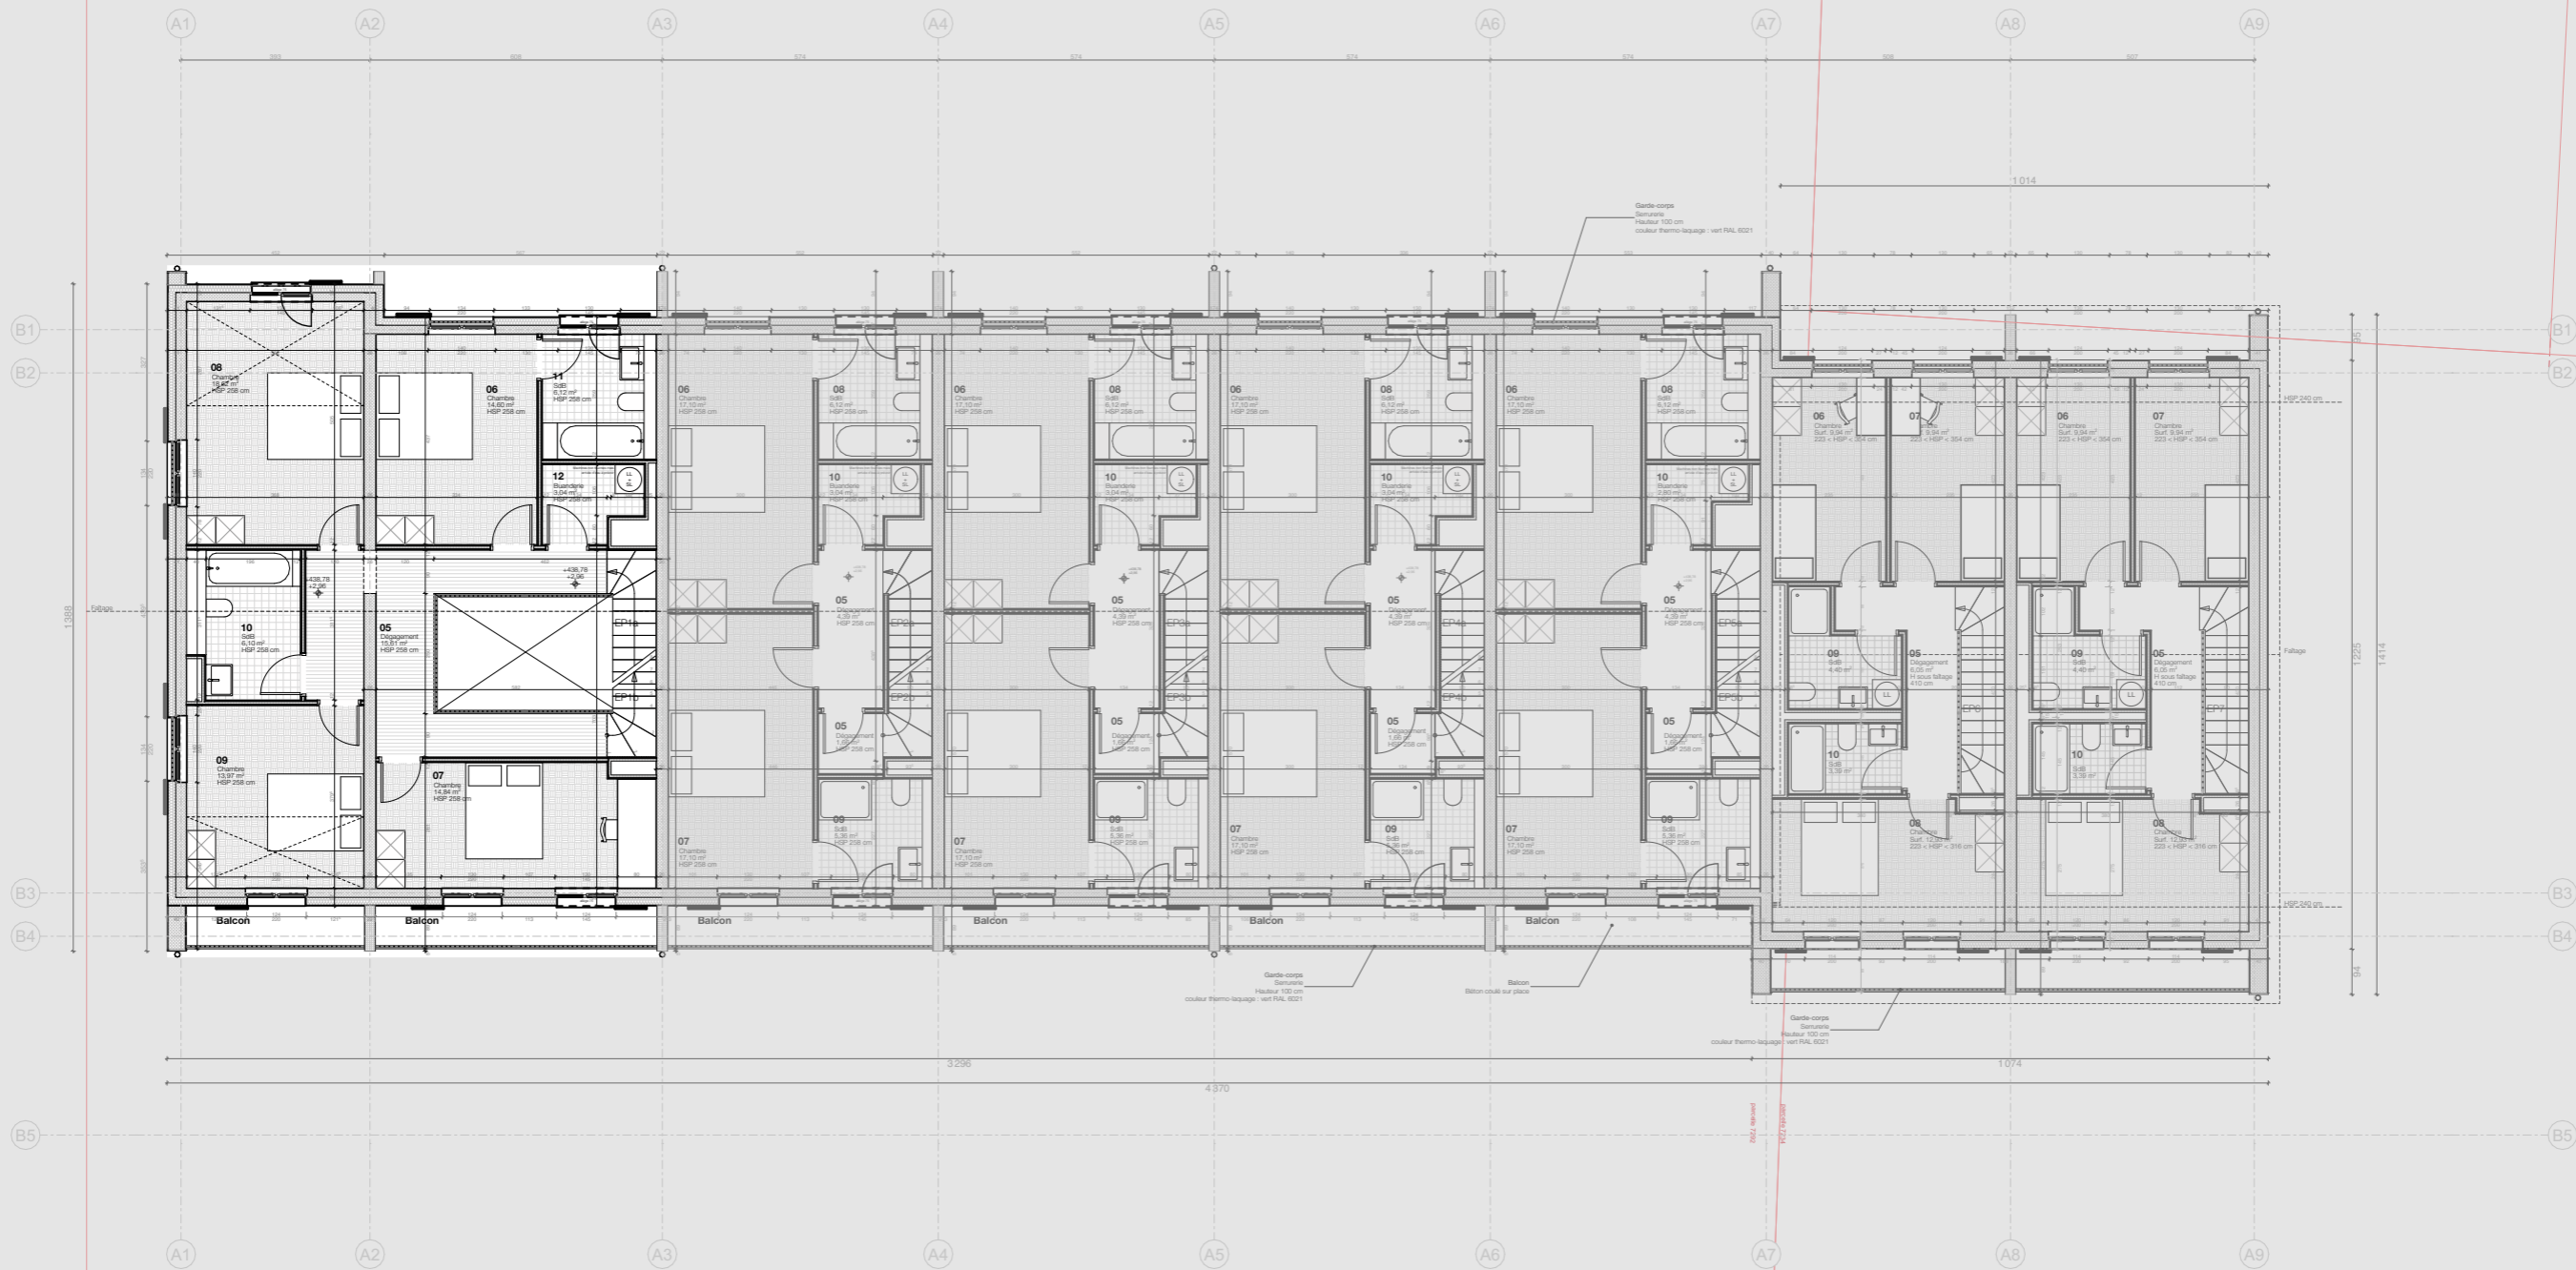

<b>TYOLOGY</b>			
www.typology.ch			
info@typology.ch			
affaire :	<b>Chemin de Saule 54</b>	échelle :	<b>1:150</b>
plan n° :	<b>Lot 1</b>	date :	<b>02.07.26</b>
désignation : <b>41.06.2 Lot 1 R1</b>			

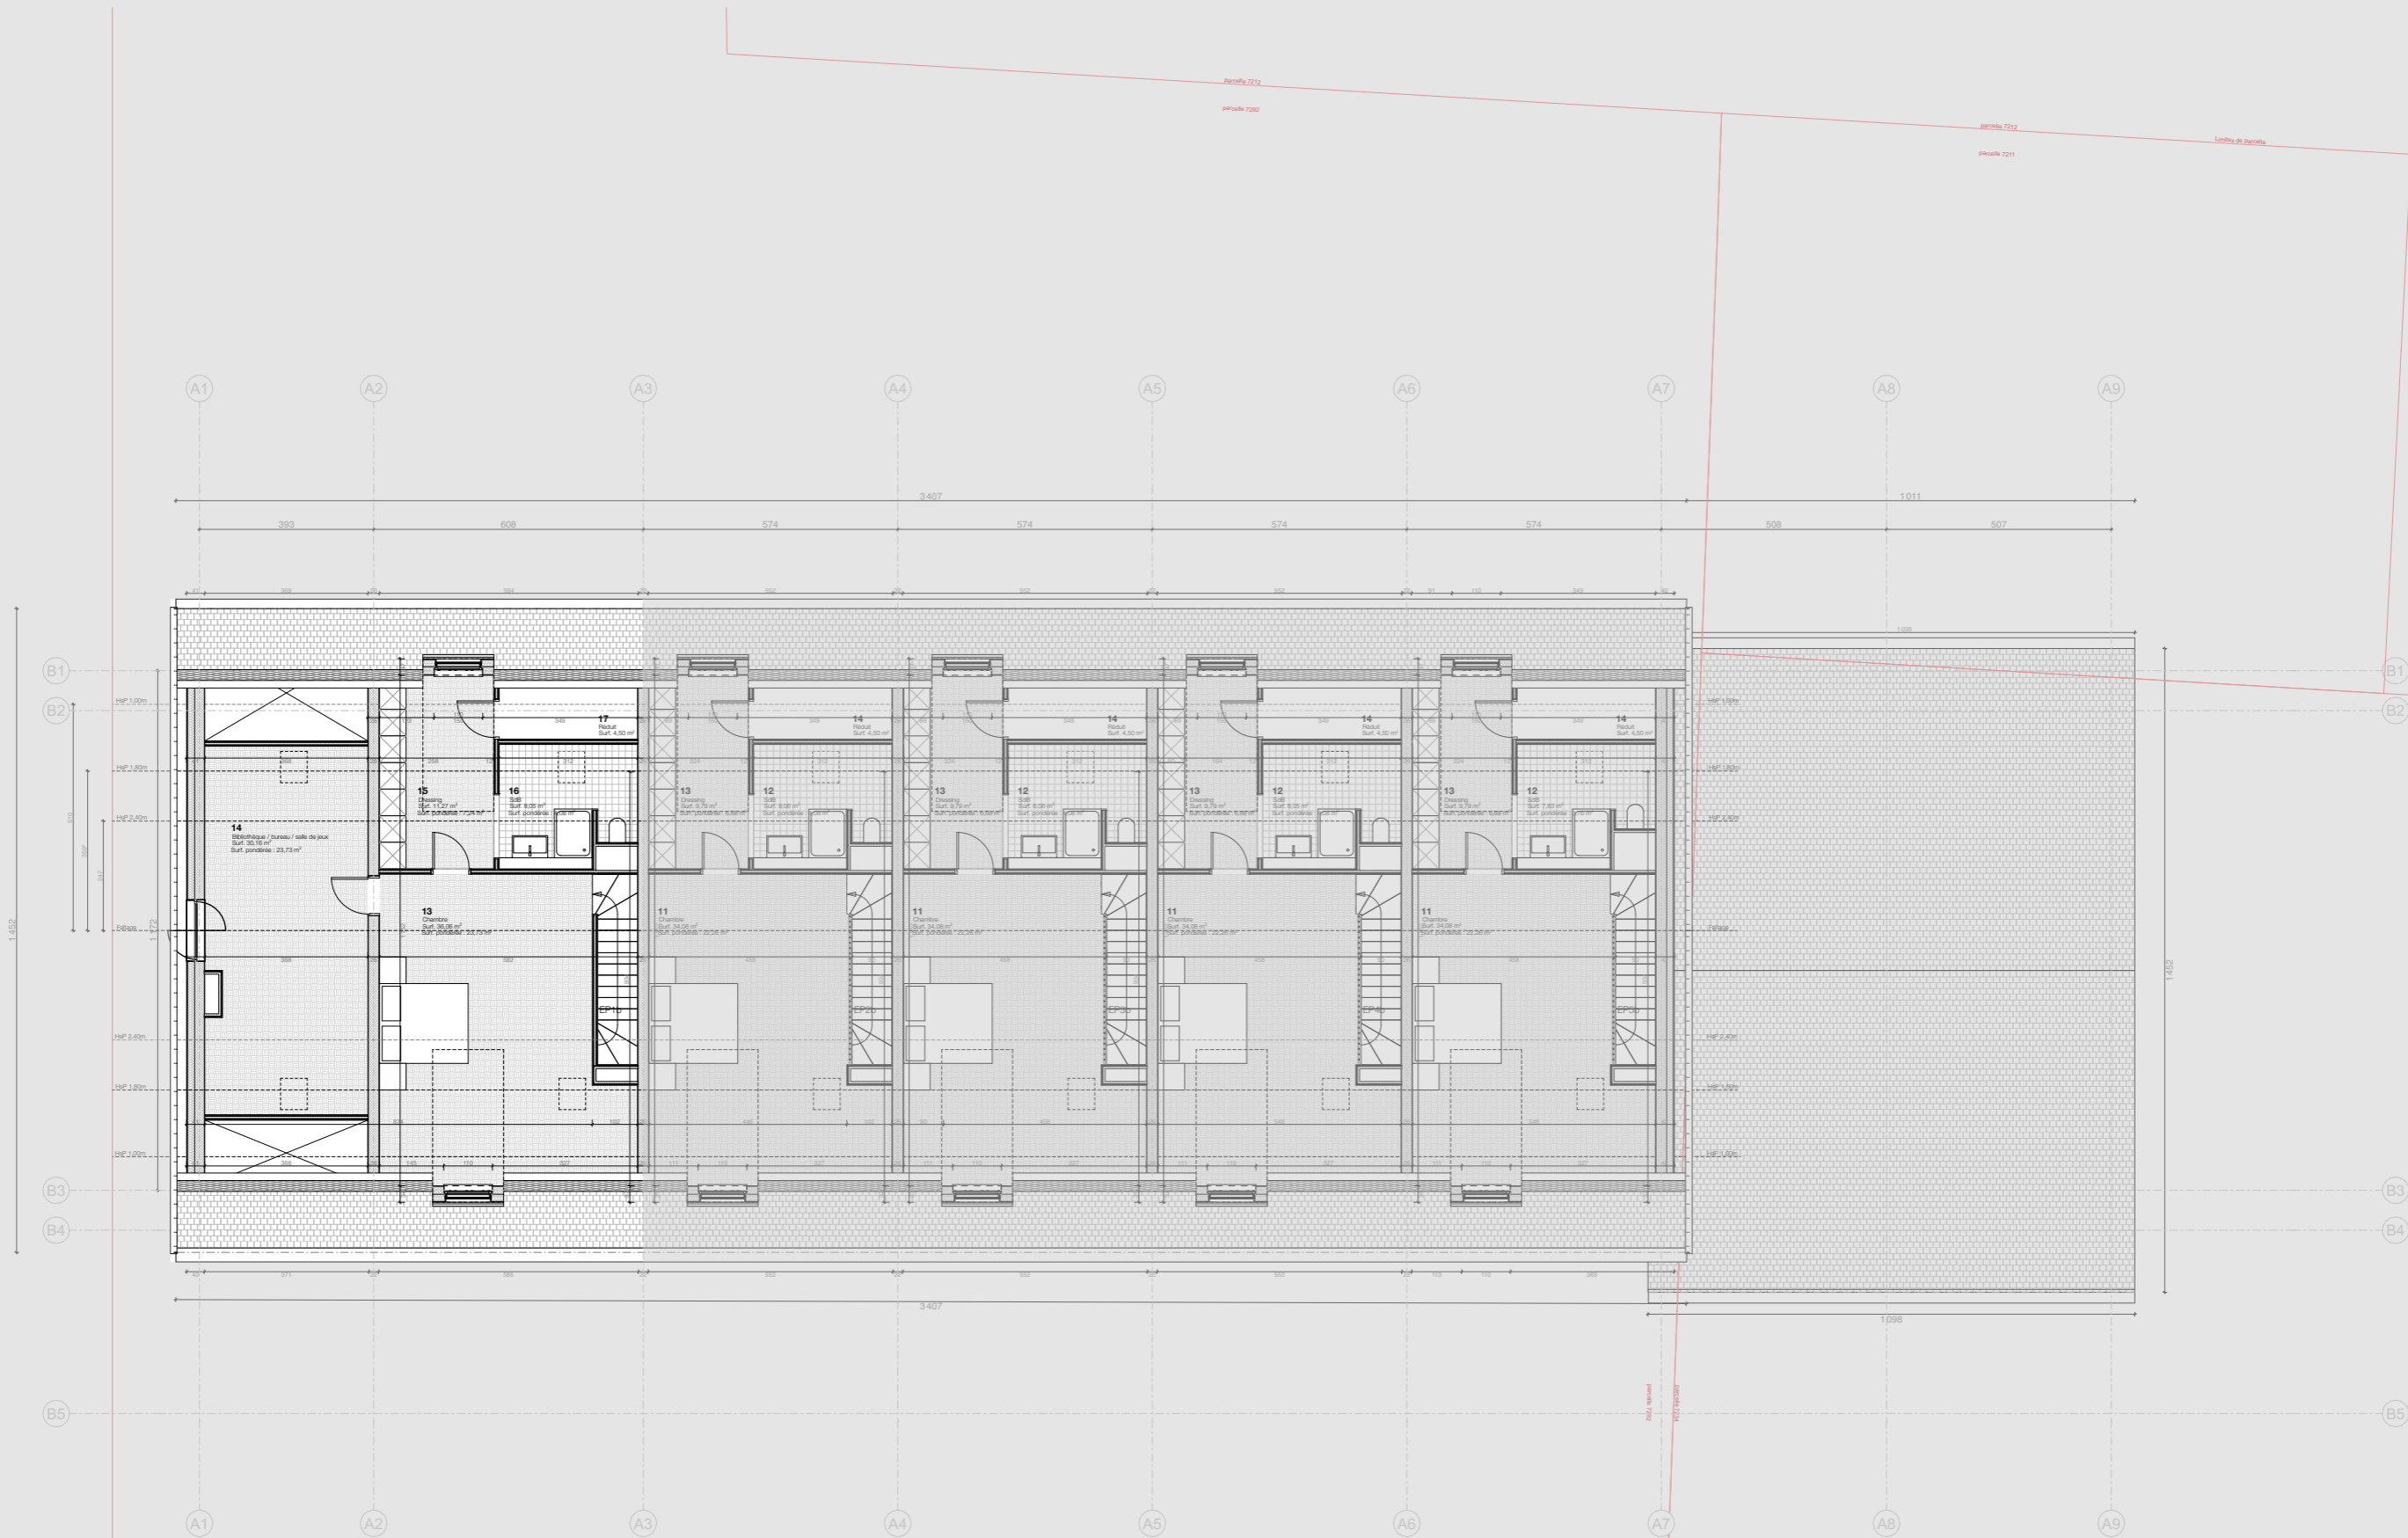

<b>TYOLOGY</b>			
www.typology.ch			
info@typology.ch			
affaire :	<b>Chemin de Saule 54</b>	échelle :	<b>1:150</b>
plan n° :	<b>Lot 1</b>	date :	<b>02.07.26</b>
désignation : 41.06.2 Lot 1 R2			