

Chemin de Paris

TYOLOGY

www.typology.ch
info@typology.ch


affaire : Chemin de Saule 54


échelle : 1:150

plan n° : Lot 3


date : 02.07.26

désignation : 41.06.2 Lot 3 R0

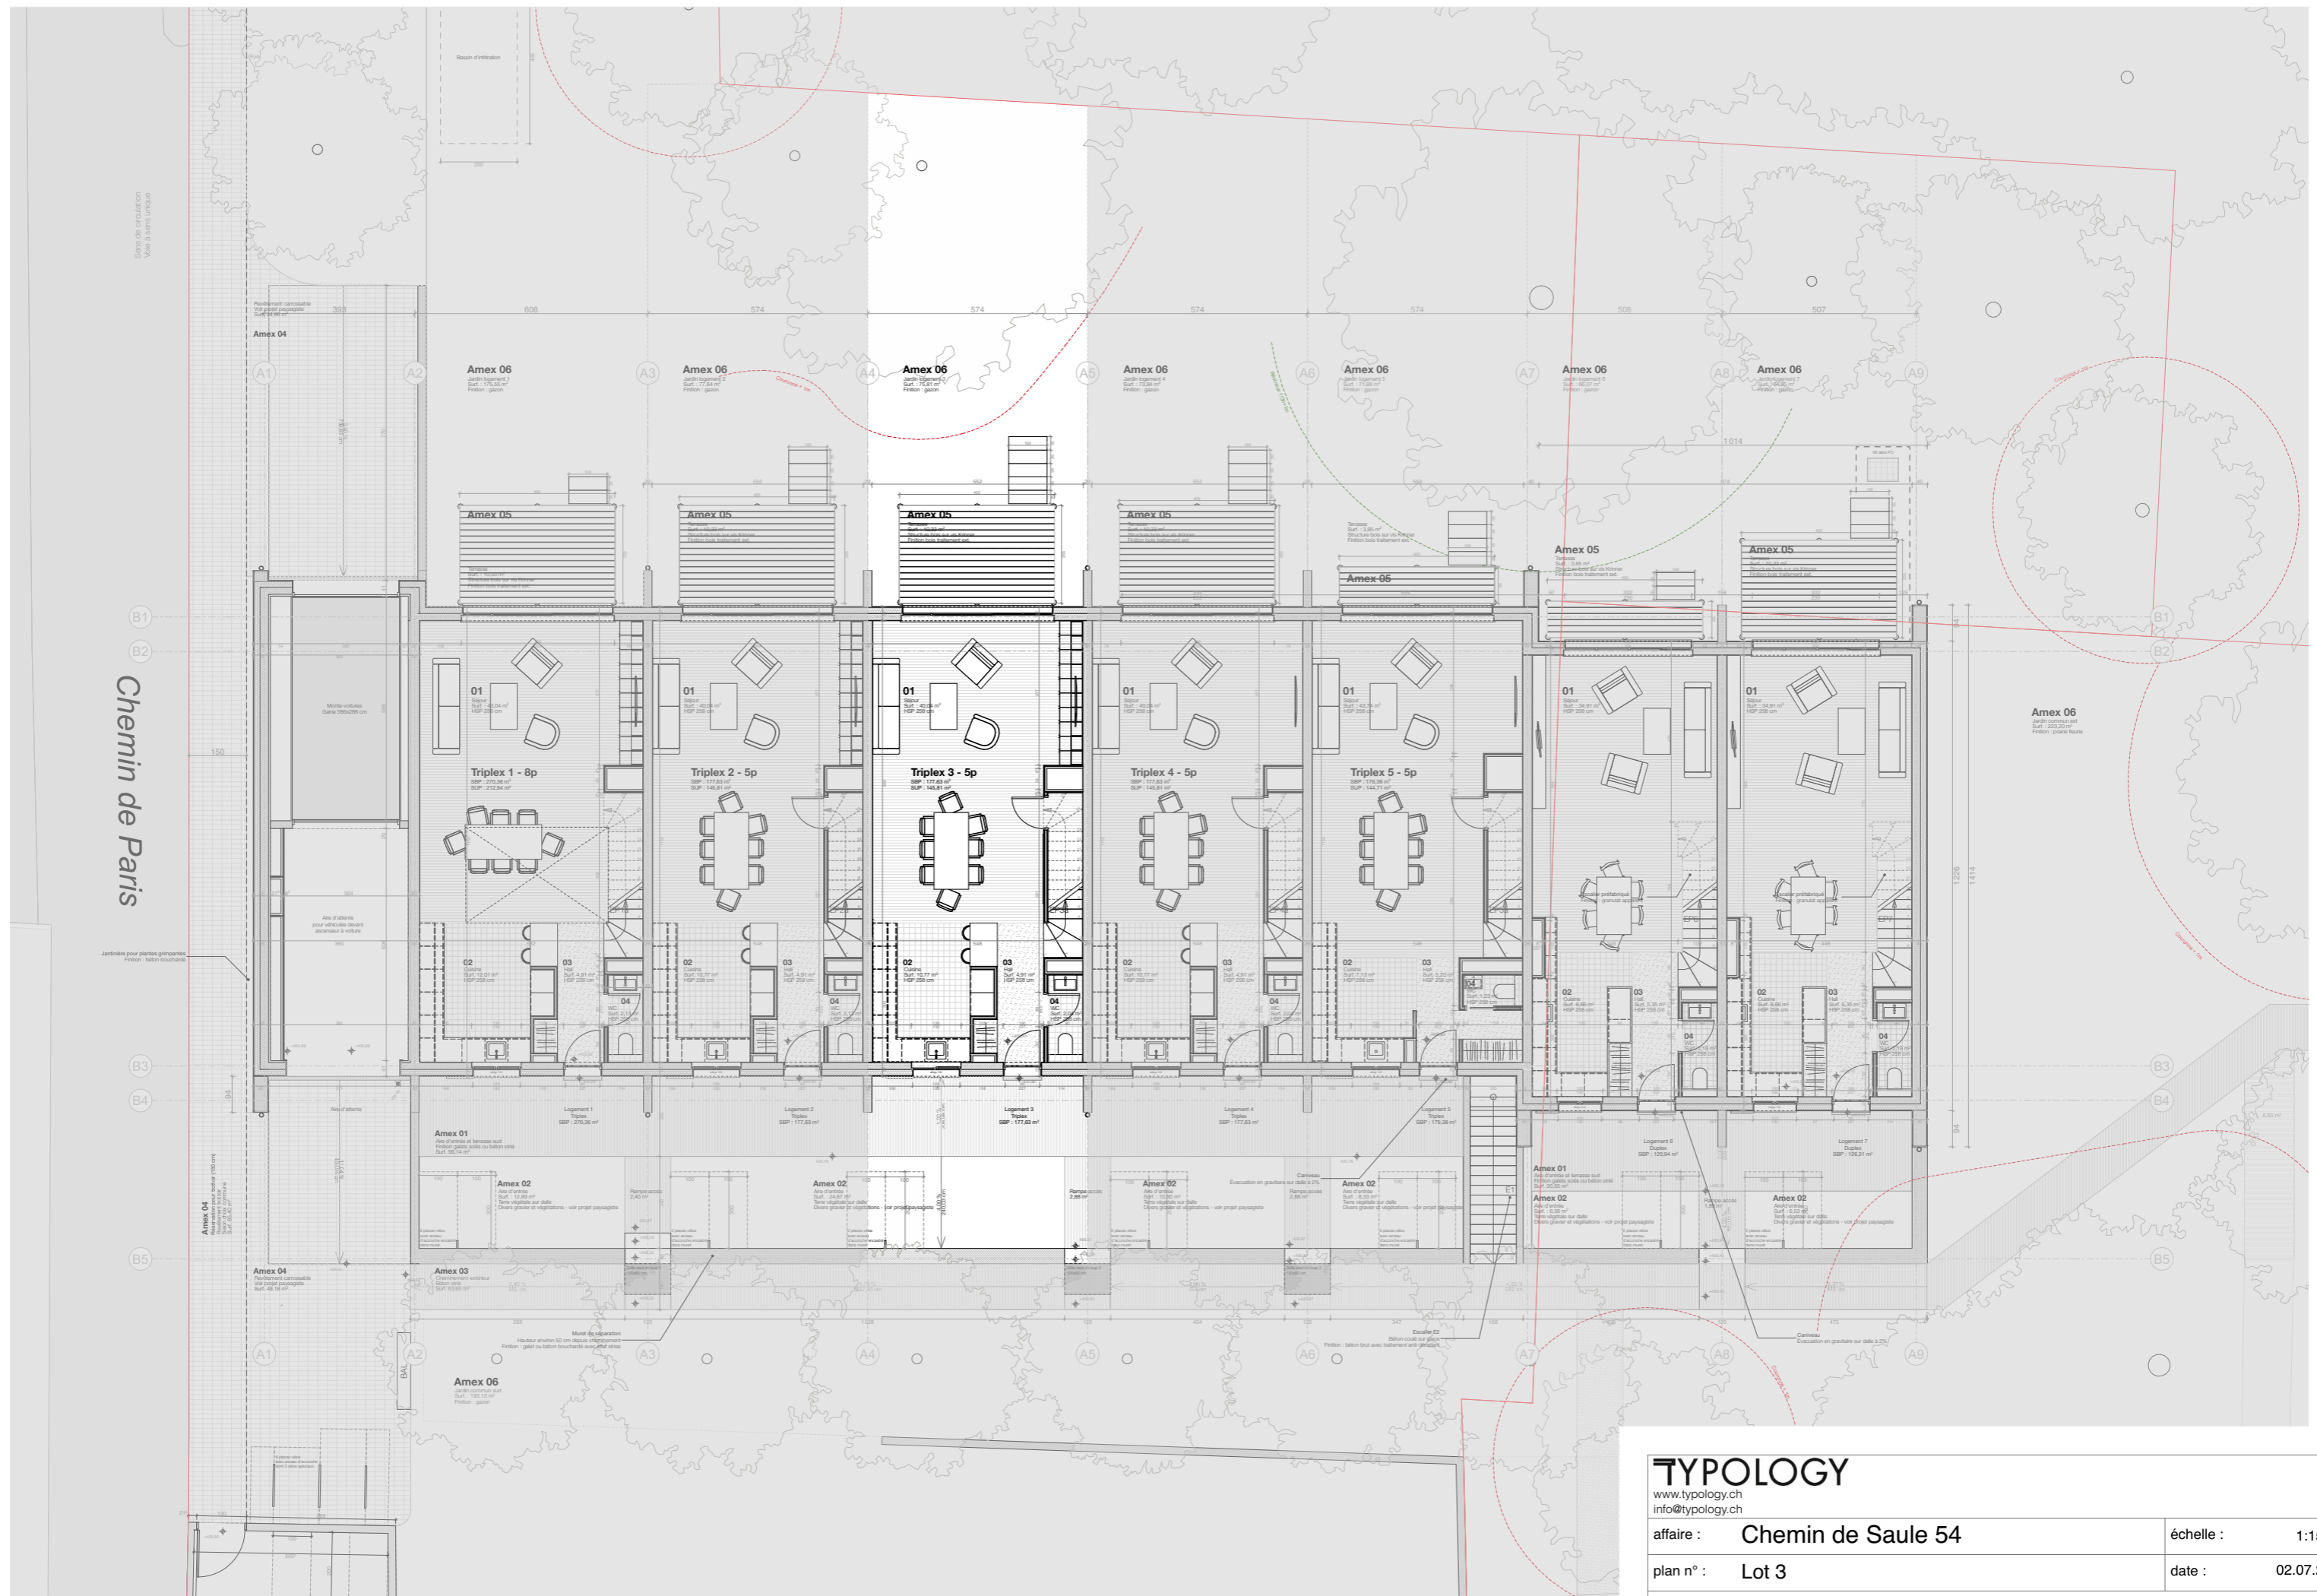

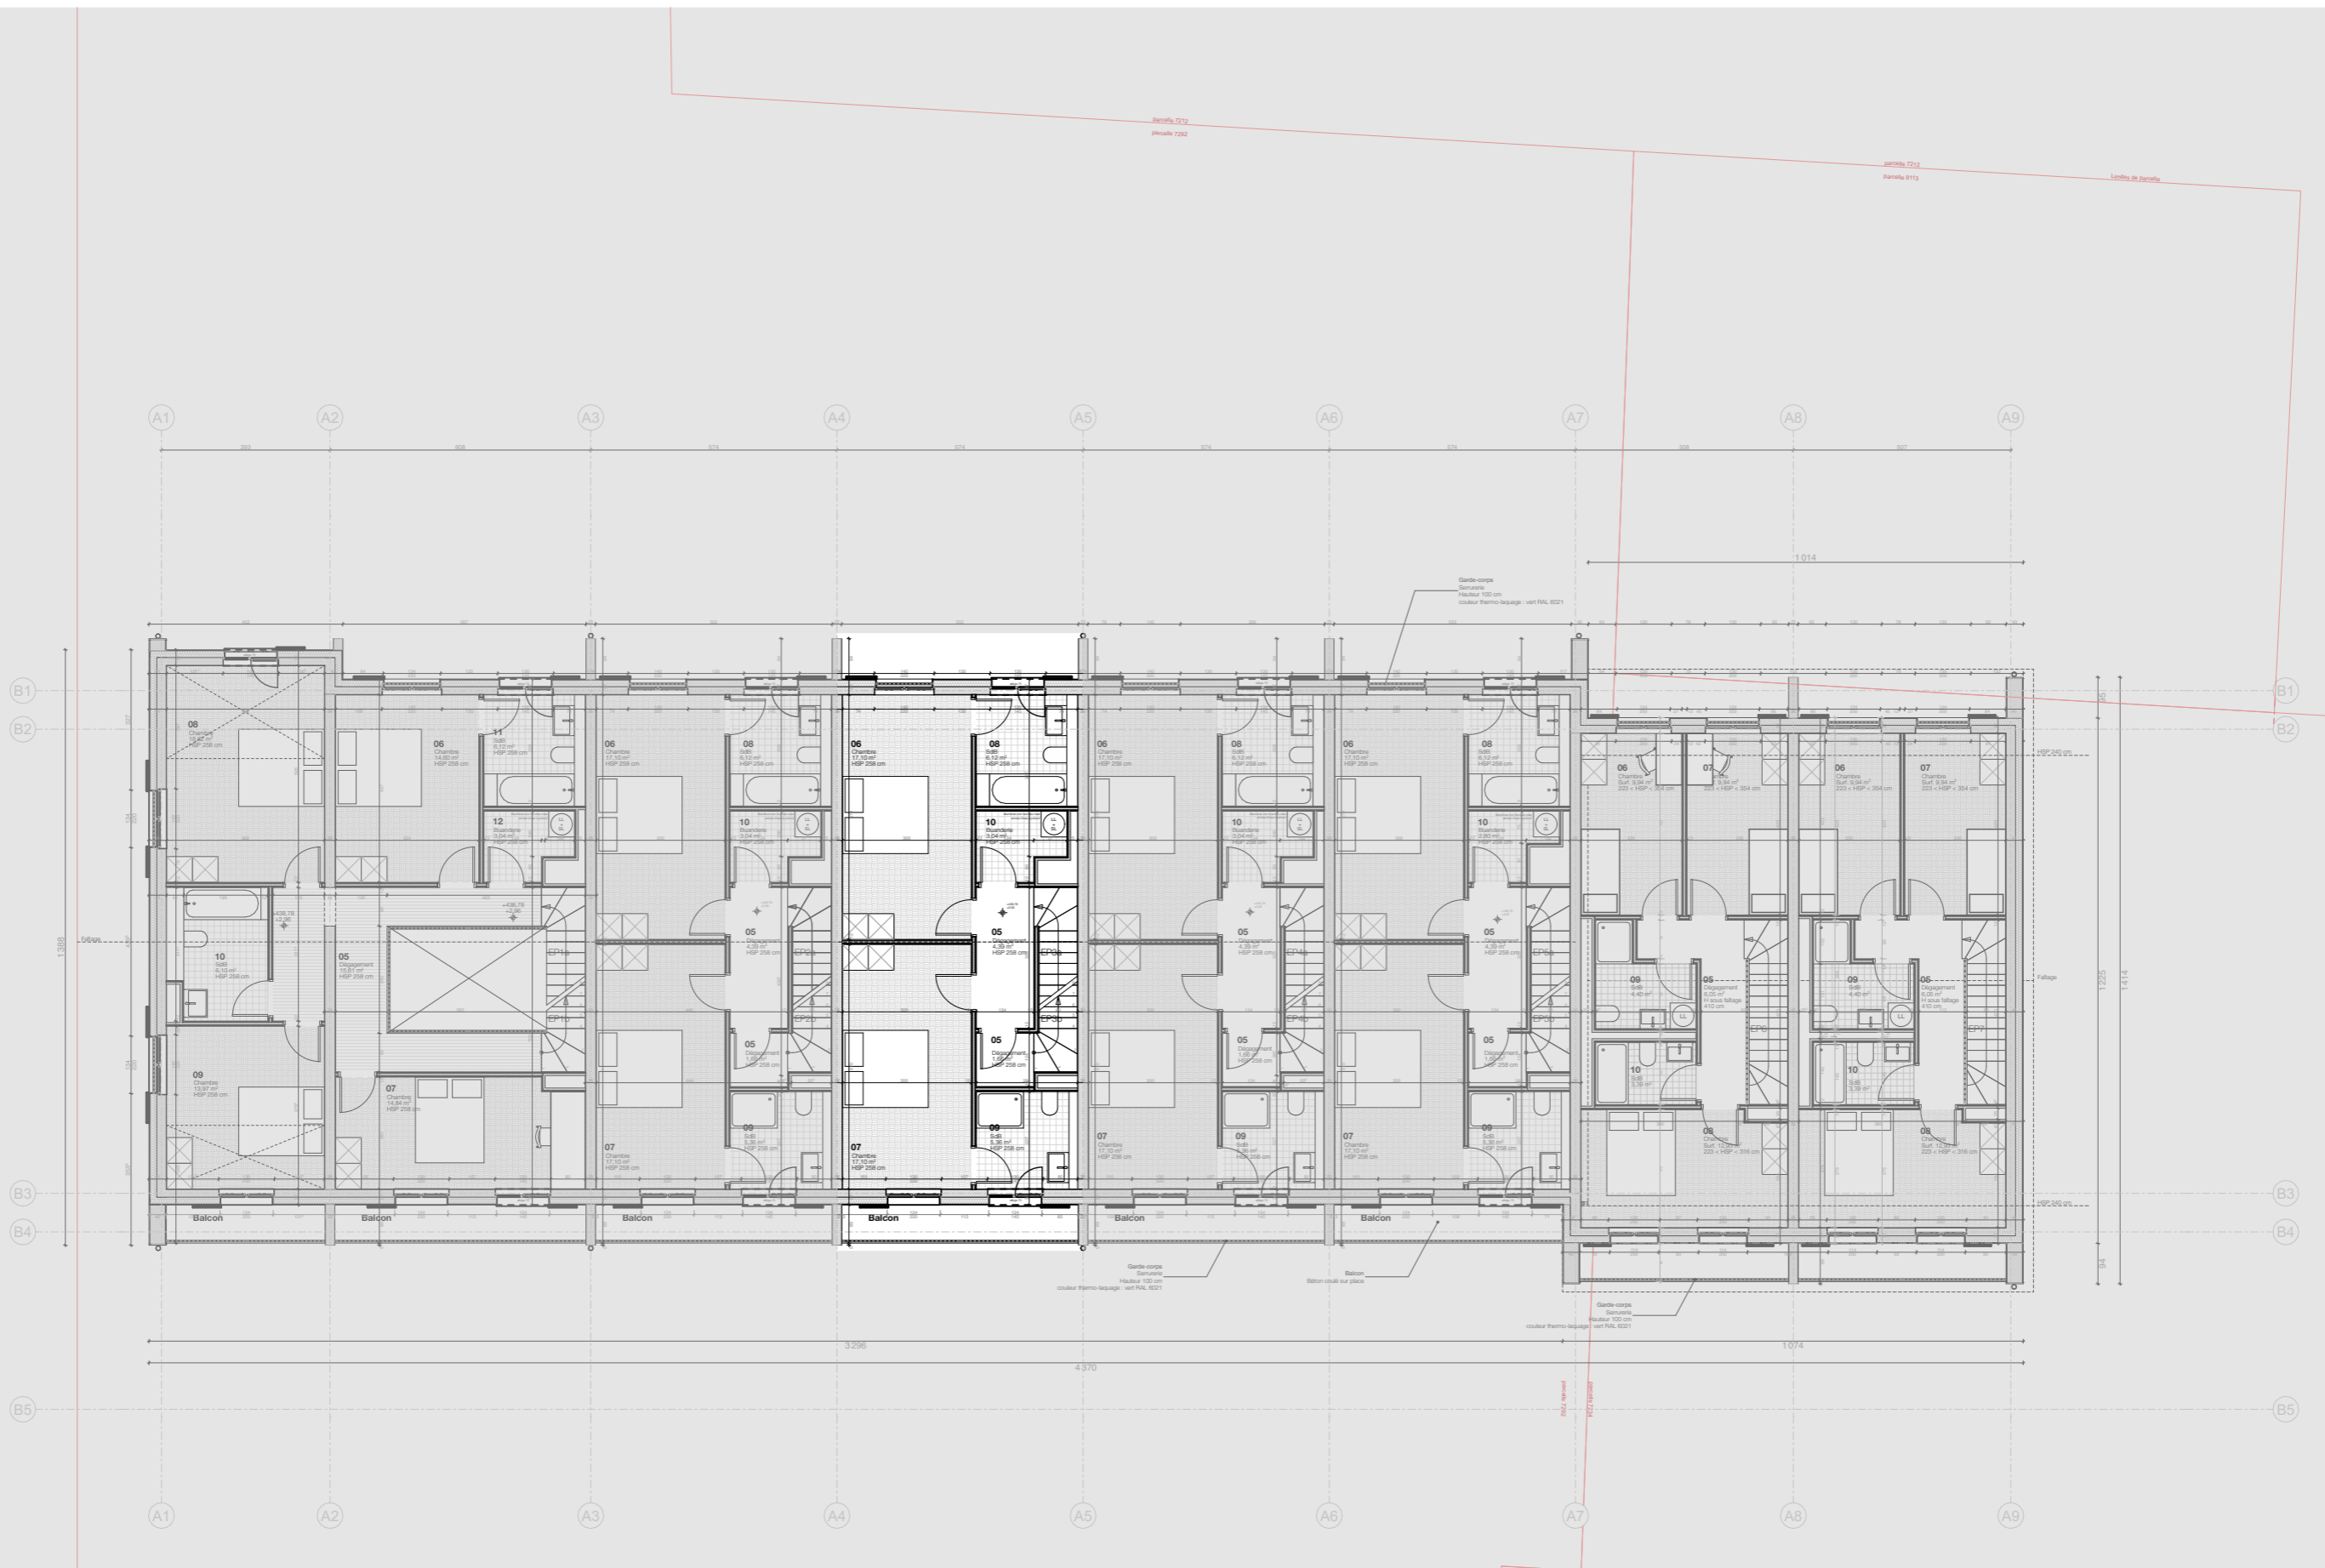

TYOLOGY			
www.typology.ch			
info@typology.ch			
affaire :	Chemin de Saule 54	échelle :	1:150
plan n° :	Lot 3	date :	02.07.26
désignation : 41.06.2 Lot 3 R1			

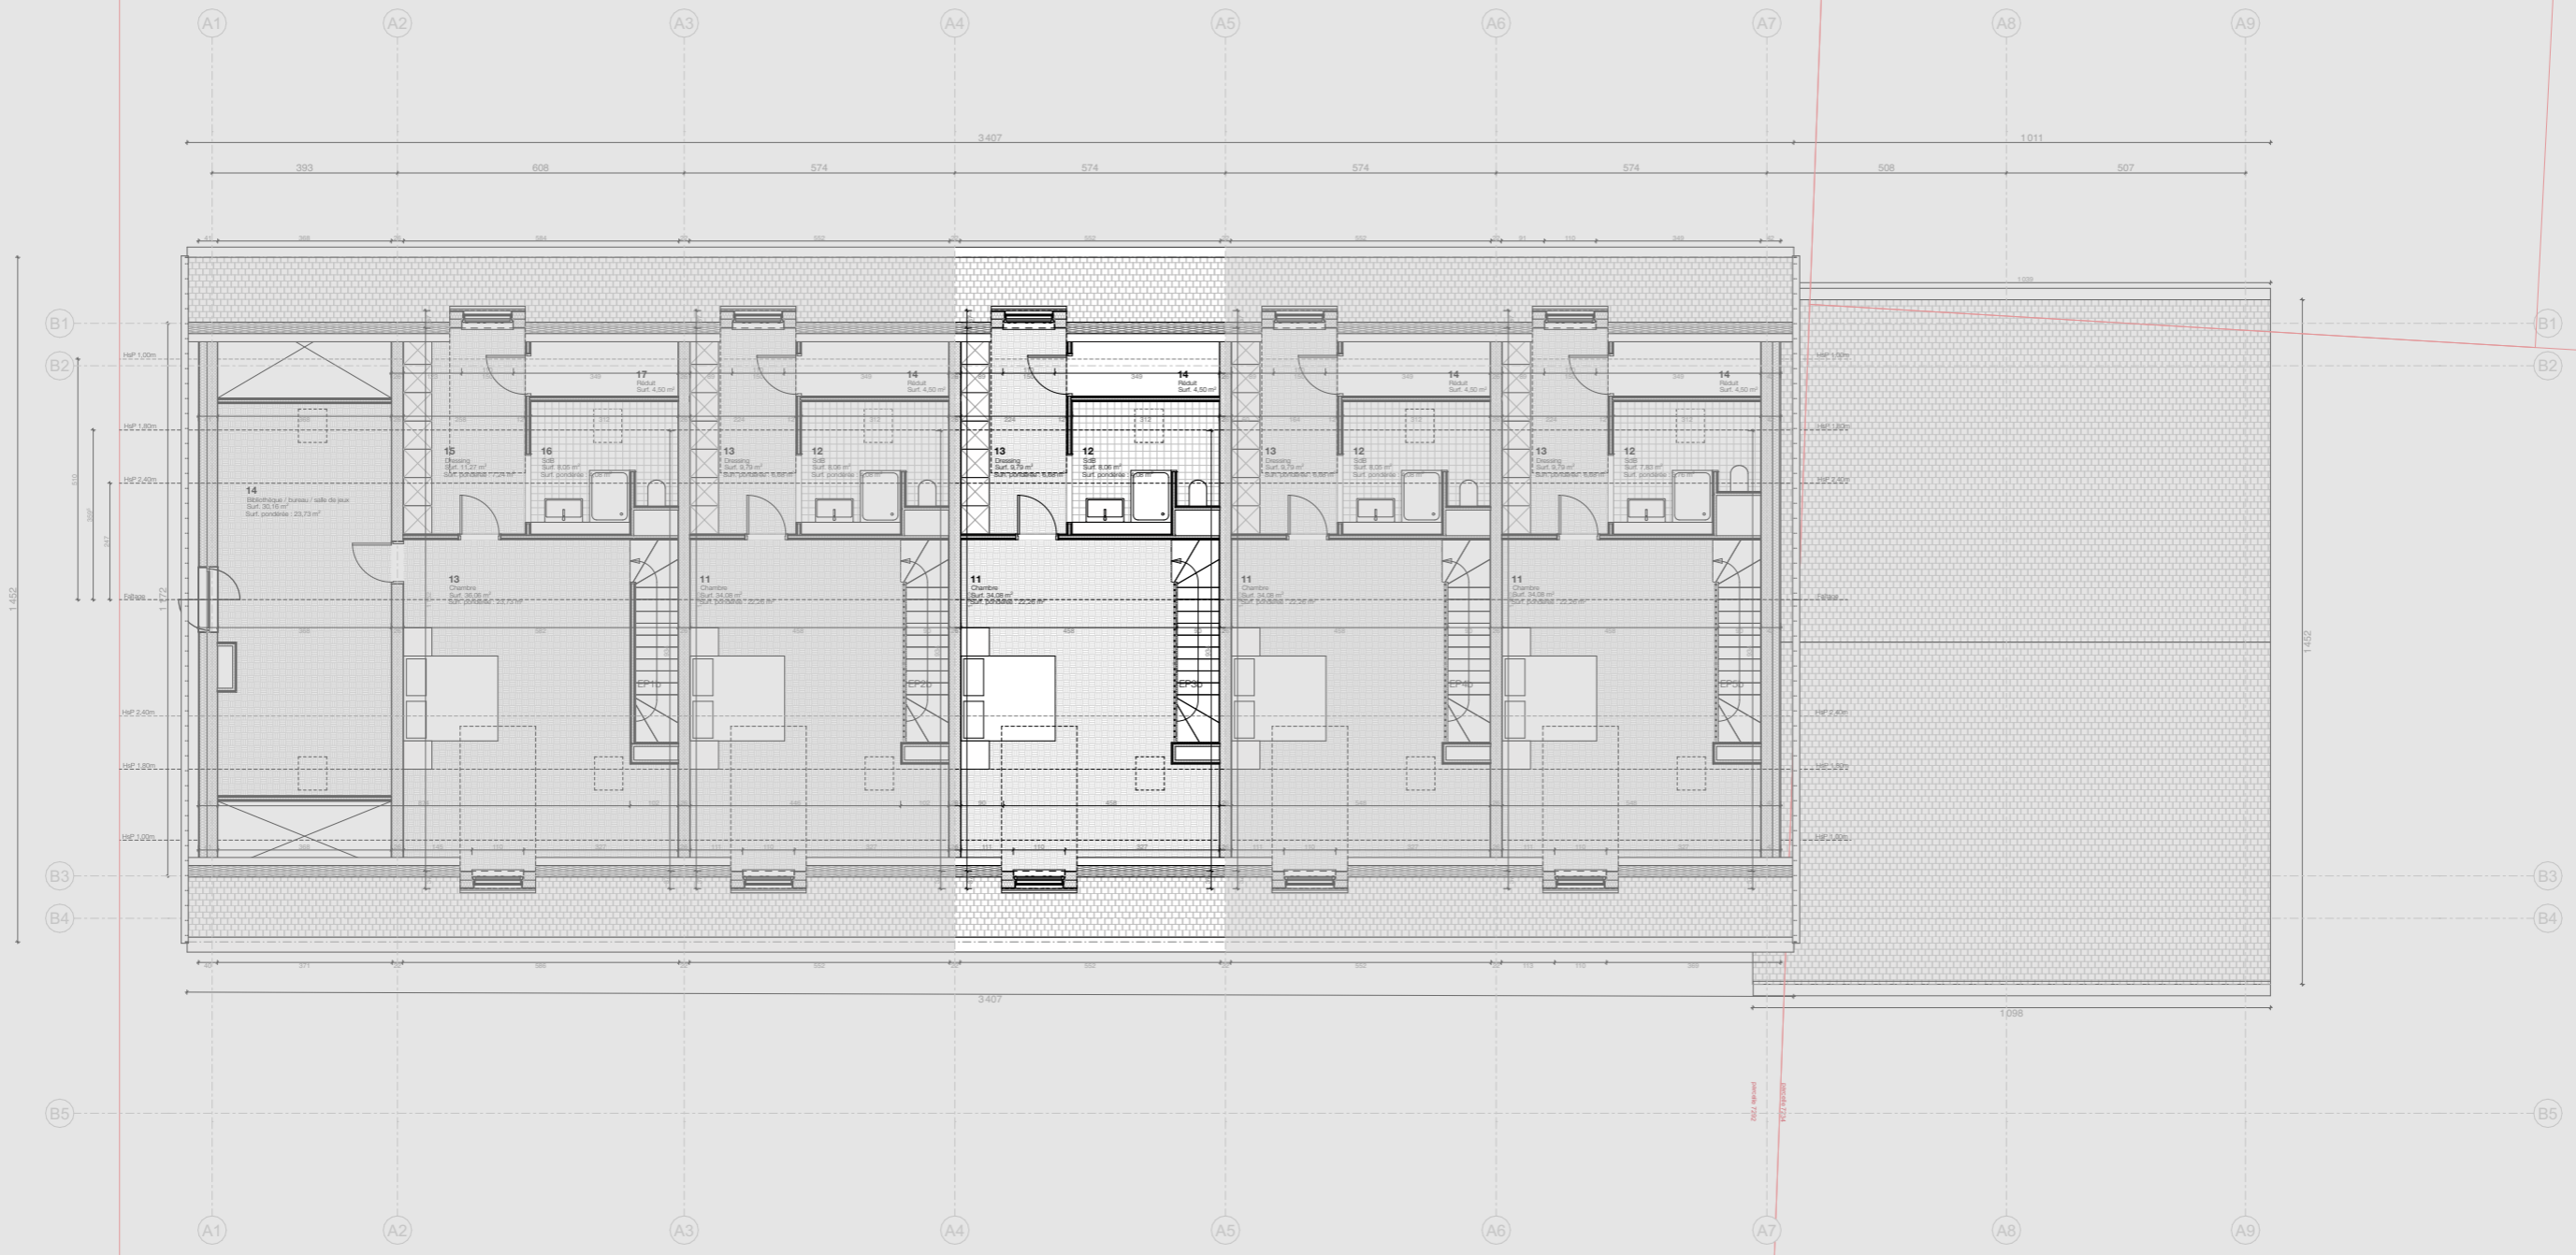

TYOLOGY			
www.typology.ch			
info@typology.ch			
affaire :	Chemin de Saule 54	échelle :	1:150
plan n° :	Lot 3	date :	02.07.26
désignation : 41.06.2 Lot 3 R2			