

Chemin de Paris

TYOLOGY

www.typology.ch
info@typology.ch


affaire : **Chemin de Saule 54**


échelle : **1:150**

plan n° : **Lot 5**


date : **02.07.26**

désignation : **41.06.2 Lot 5 R0**

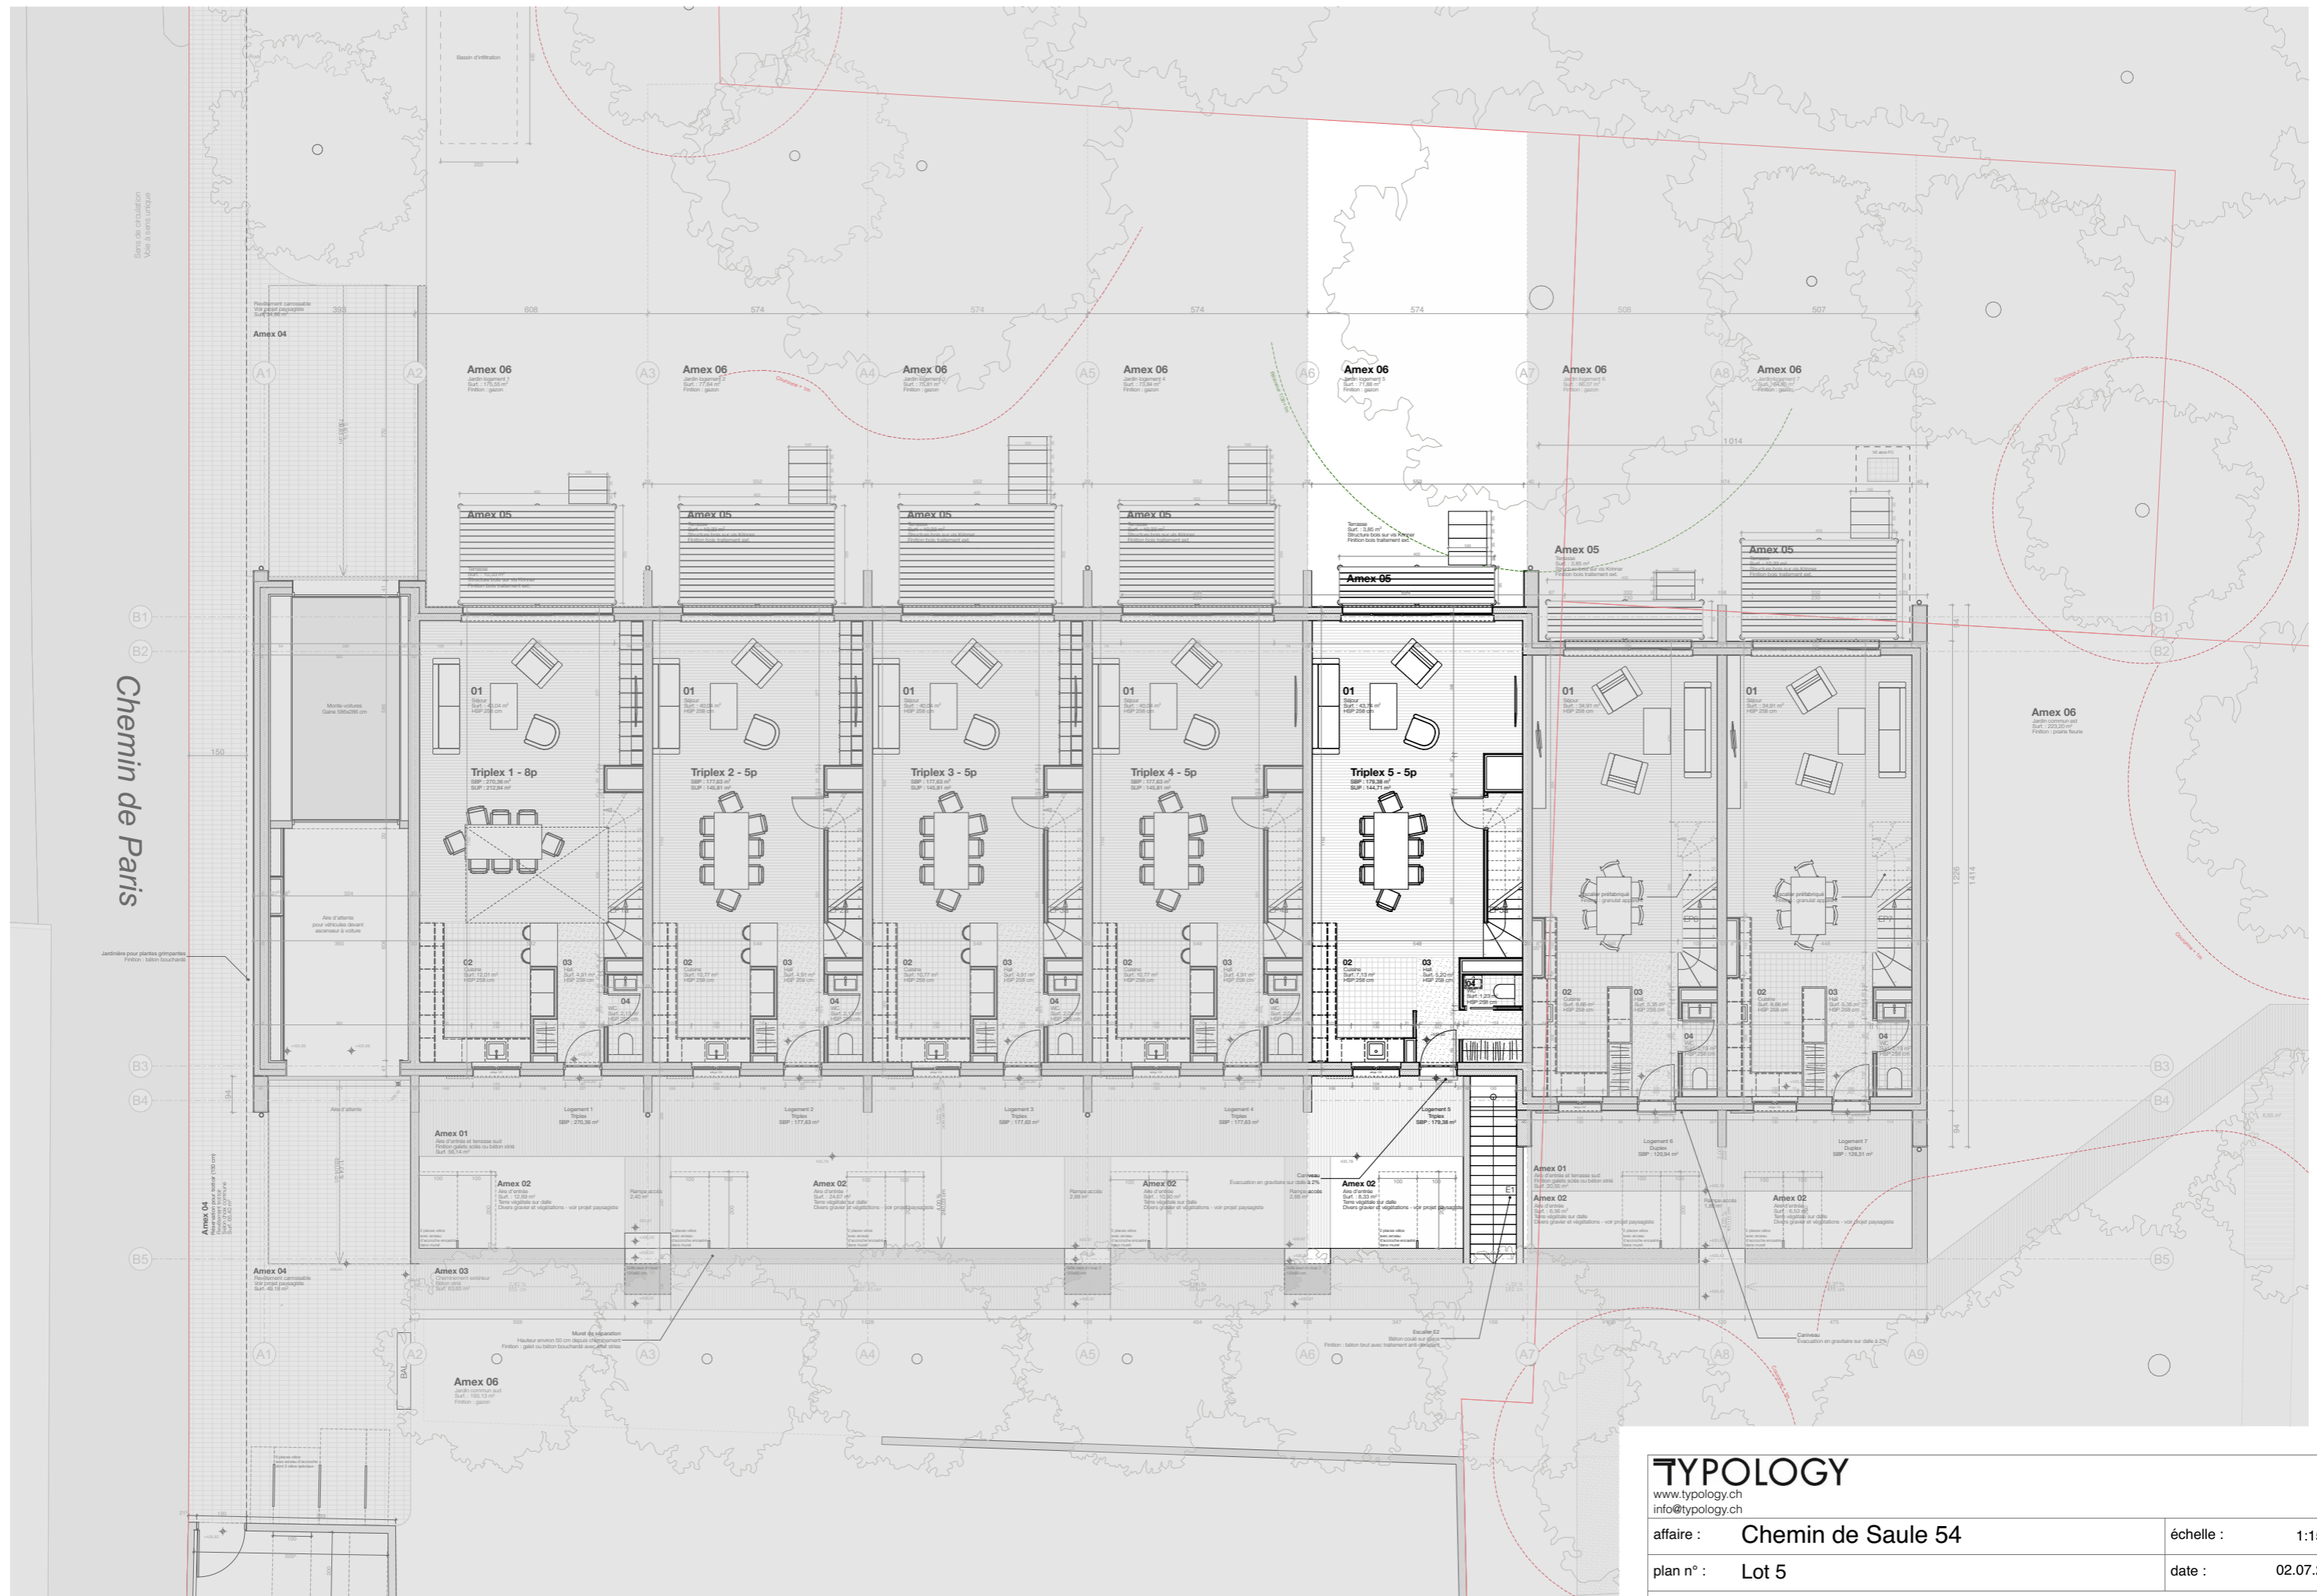

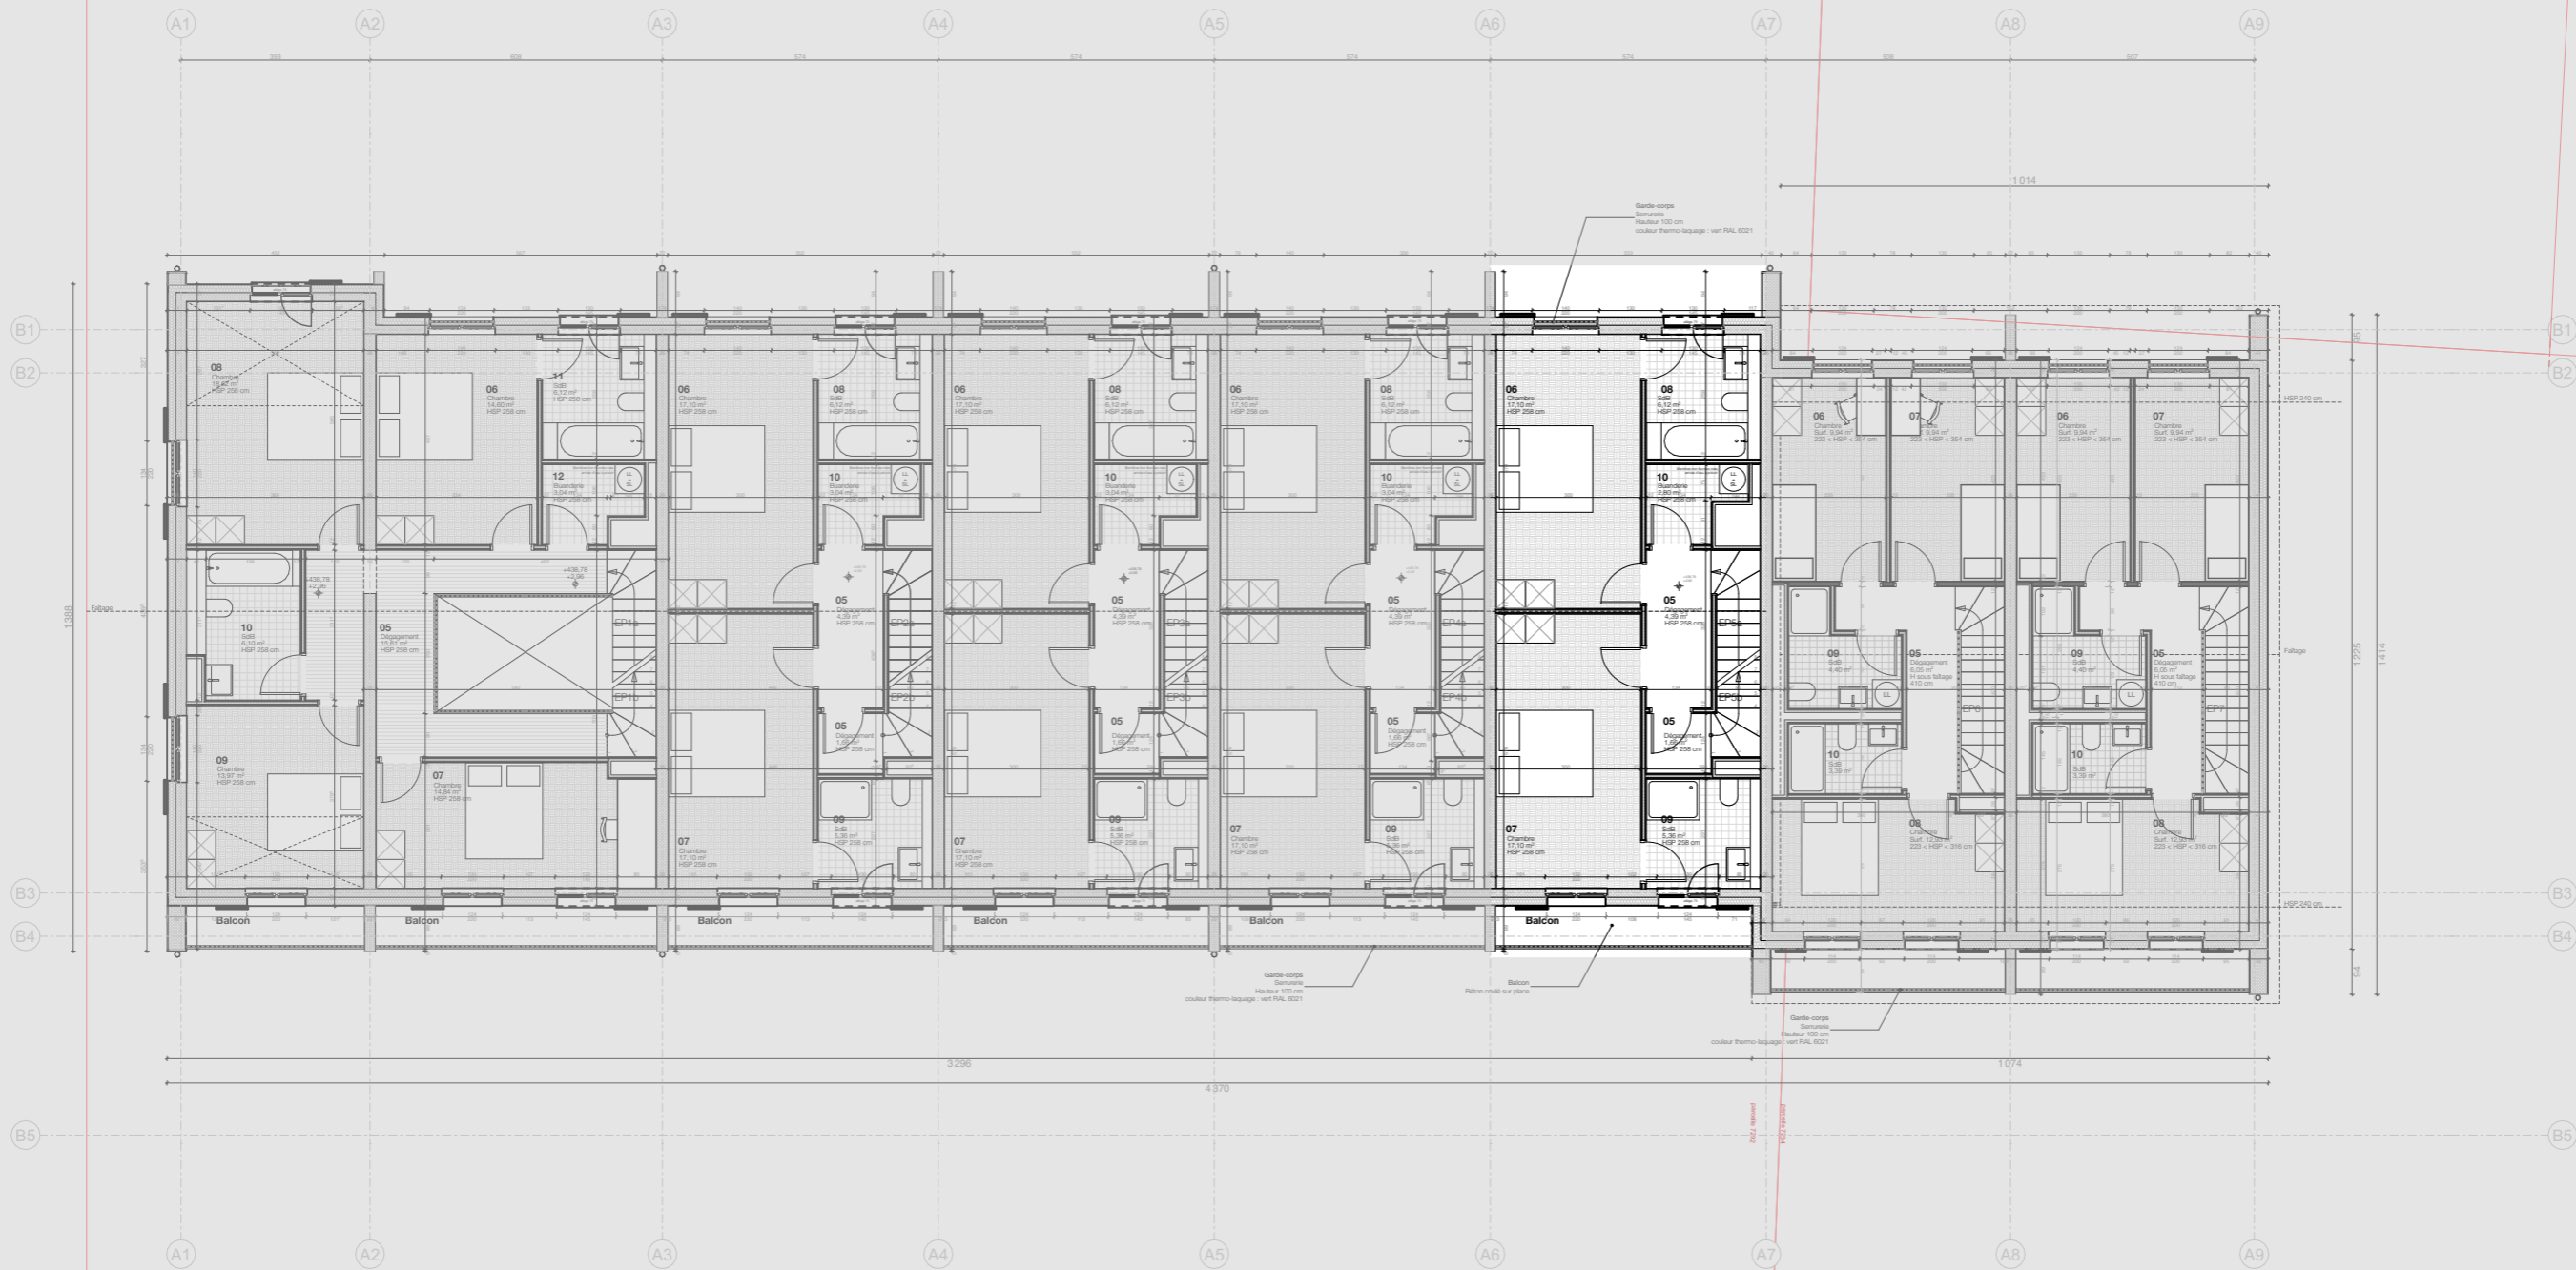

TYOLOGY			
www.typology.ch			
info@typology.ch			
affaire :	Chemin de Saule 54	échelle :	1:150
plan n° :	Lot 5	date :	02.07.26
désignation : 41.06.2 Lot 5 R1			

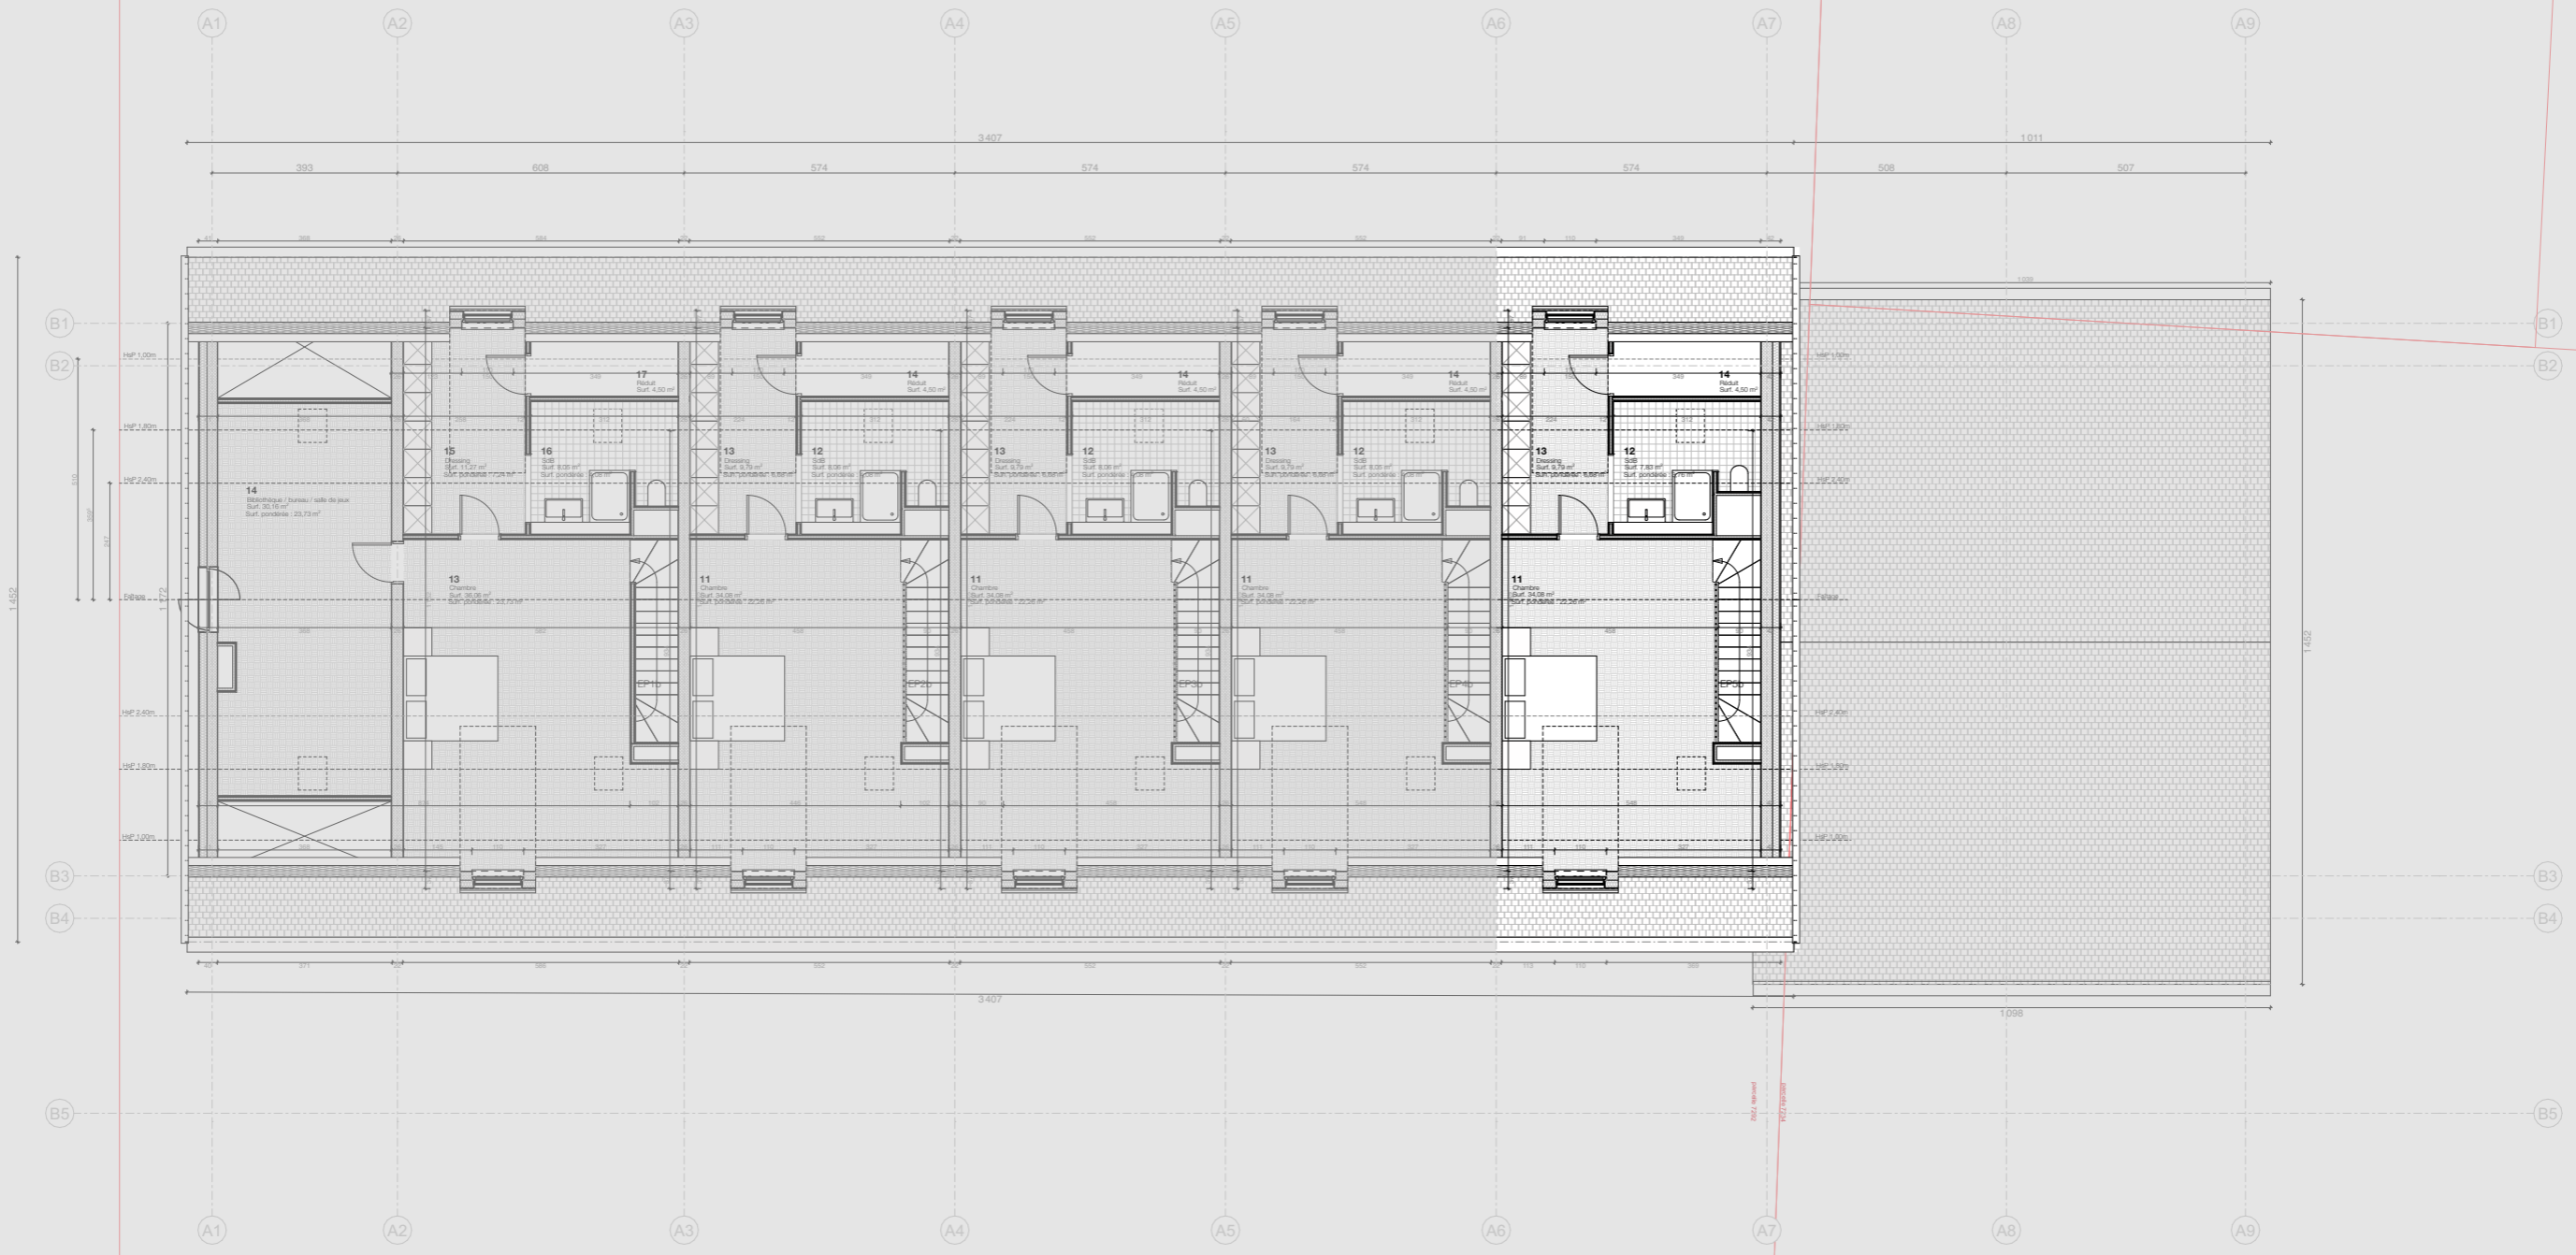

TYOLOGY			
www.typology.ch			
info@typology.ch			
affaire :	Chemin de Saule 54	échelle :	1:150
plan n° :	Lot 5	date :	02.07.26
désignation : 41.06.2 Lot 5 R2			