


Chemin de Paris

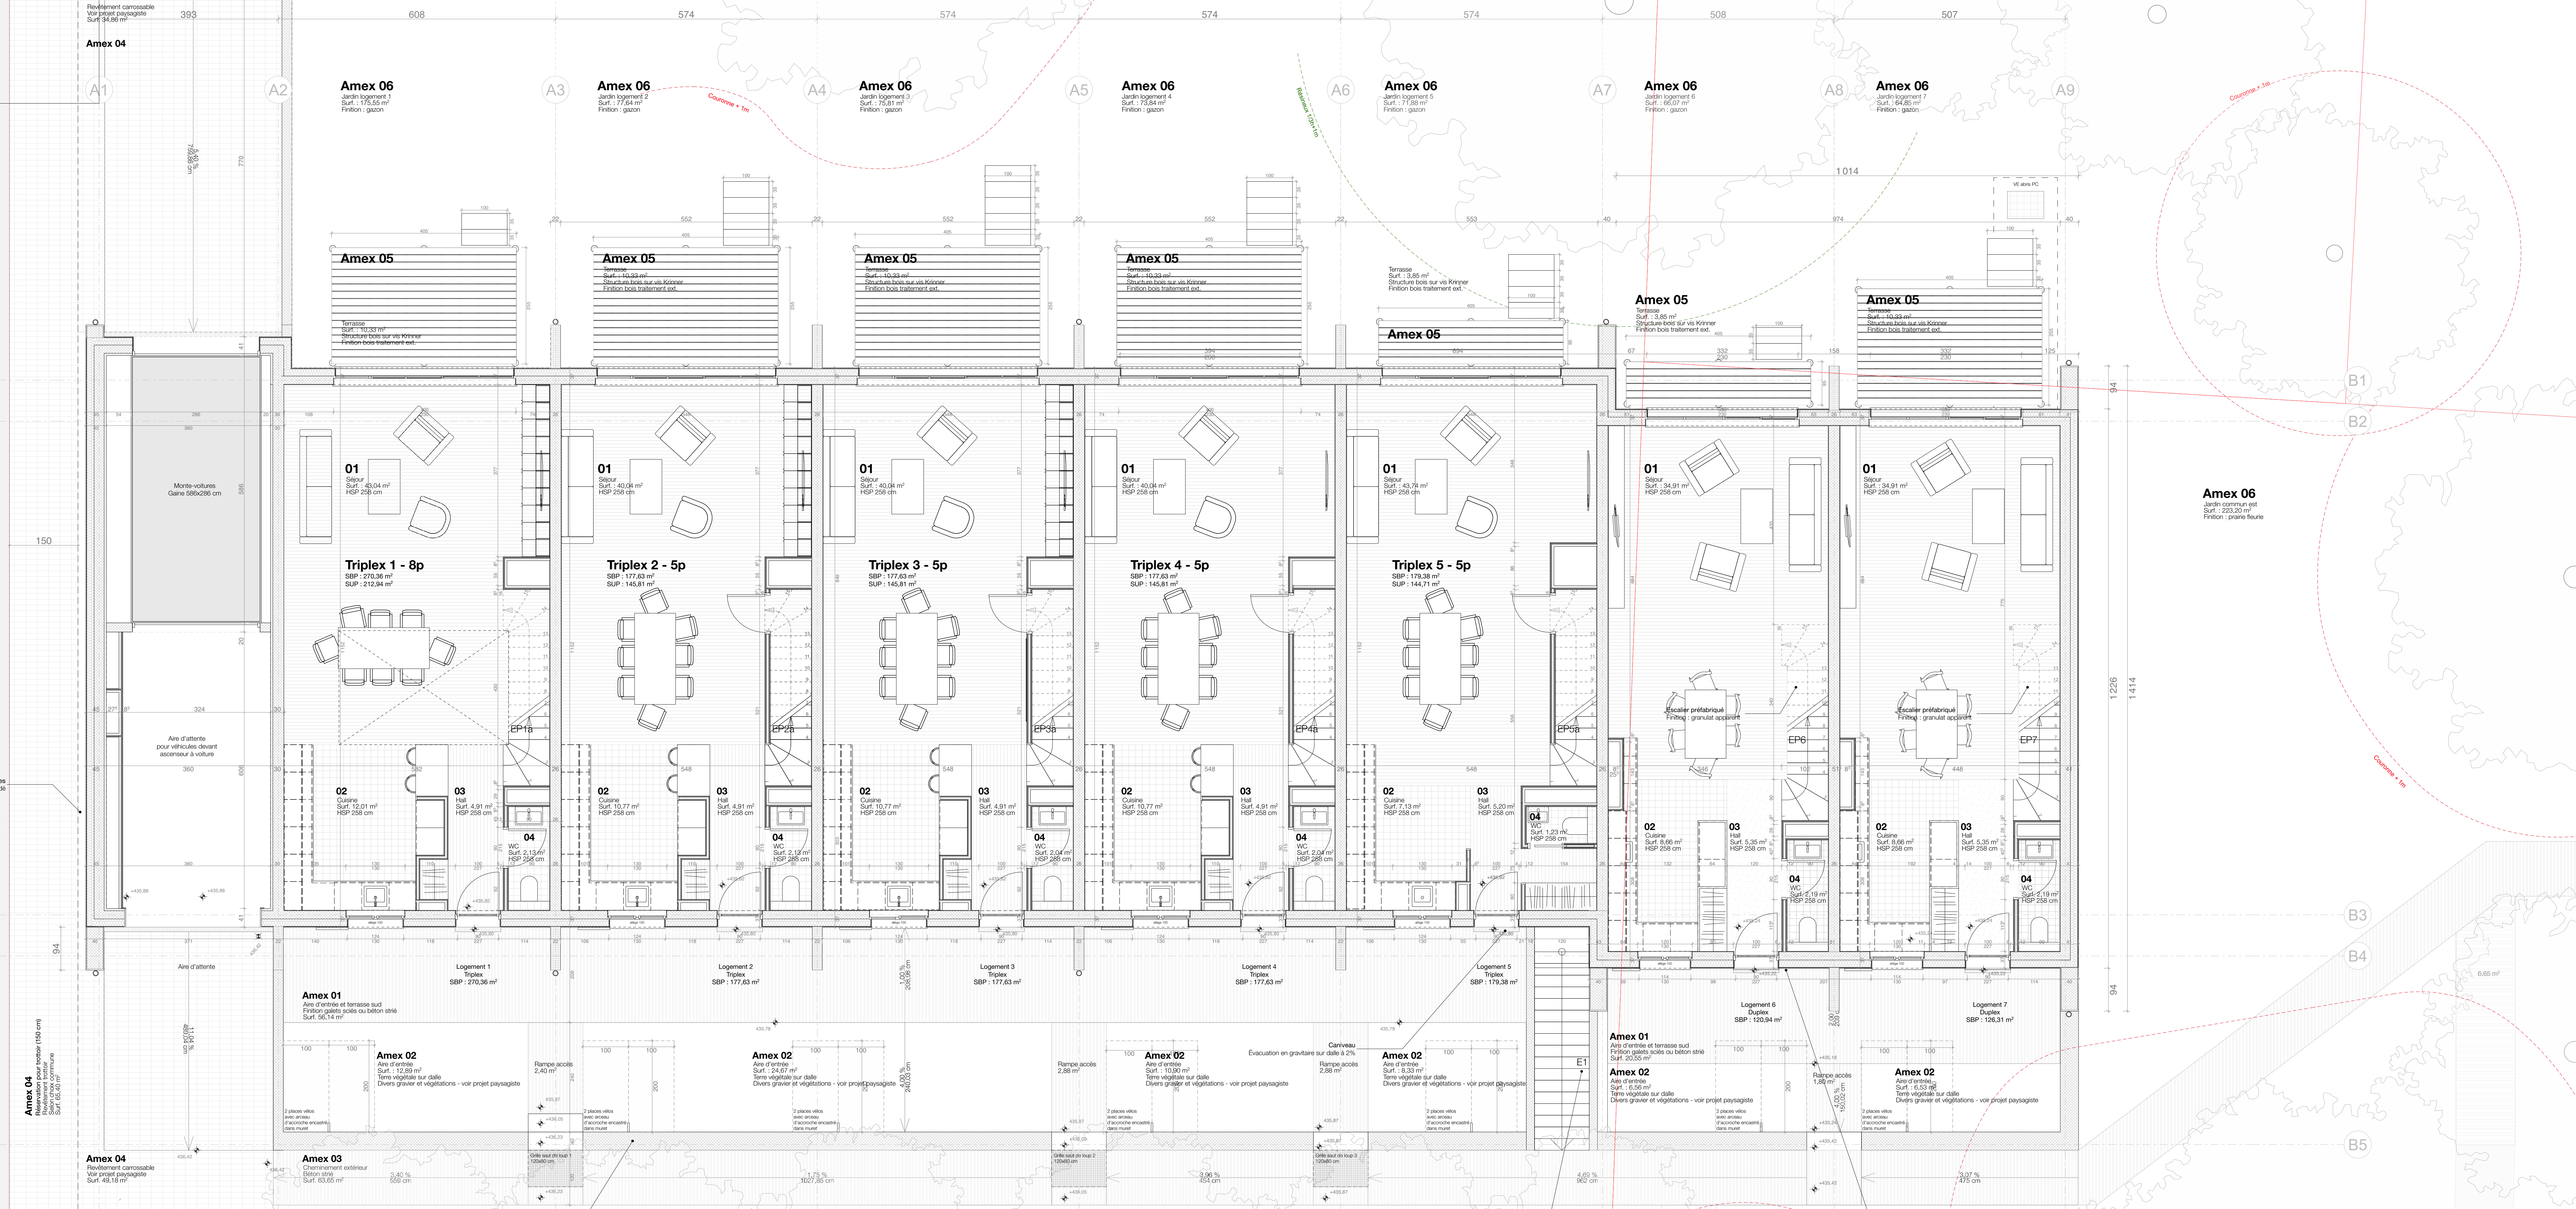


Logement 1		Logement 2, Logement 3, Logement 4, Logement 5		Logement 6, Logement 7	
Séjour 01	Surf. : 45,19 m ² HSP 258 cm M : peinture blanche RAL 9010 S : parquet latte P : peinture blanche RAL 9016	Cuisine 02	Surface : 12,01 m ² HSP 258 cm M : peinture blanche RAL 9010 S : carrelage 15x15 P : peinture blanche RAL 9016	Hall 03	Surface : 4,91 m ² HSP 258 cm M : peinture blanche RAL 9010 S : parquet latte P : peinture blanche RAL 9016
WC 04	Surface : 2,13 m ² HSP 258 cm M : Peinture blanche RAL 9010 S : Carrelage P : Traitement anti poussière sur béton brut	Séjour 01	Surf. : 42,50 m ² HSP 258 cm M : peinture blanche RAL 9010 S : parquet latte P : peinture blanche RAL 9016	Cuisine 02	Surface : 10,77 m ² HSP 258 cm M : peinture blanche RAL 9010 S : carrelage 15x15 P : peinture blanche RAL 9016
Hall 03	Surface : 4,91 m ² HSP 258 cm M : peinture blanche RAL 9010 S : parquet latte P : peinture blanche RAL 9016	WC 04	Surface : 2,04 m ² HSP 258 cm M : Peinture blanche RAL 9010 S : Carrelage P : Traitement anti poussière sur béton brut	Séjour 01	Surf. : 37,06 m ² HSP 258 cm M : peinture blanche RAL 9010 S : carrelage 15x15 P : peinture blanche RAL 9016
WC 04	Surface : 2,19 m ² HSP 258 cm M : Peinture blanche RAL 9010 S : carrelage 15x15 P : Traitement anti poussière sur béton brut	Cuisine 02	Surface : 8,66 m ² HSP 258 cm M : peinture blanche RAL 9010 S : carrelage 15x15 P : peinture blanche RAL 9016	Hall 03	Surface : 5,35 m ² HSP 258 cm M : peinture blanche RAL 9010 S : parquet latte P : peinture blanche RAL 9016

TPOLOGY

Chemin de Saule 54
commune : 1233 Bernex


Plan n° : 071 - Appels d'offres 50
41.02.3 Plan RDC

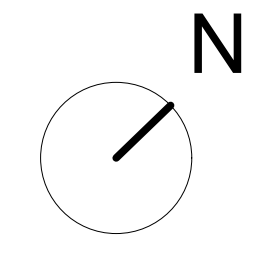

Dossier :	Phase :	Type :	Echelle :	Altitude :	Date :	Indice :
071	4.1 A. d'O.	logement	1:50	435,82 m	02.07.26	C

Modifications :

A :
 a : élagage des couvertes sud pour mise en place collecteurs verticaux
 C : Modification des couvertes sud pour mise en place collecteurs verticaux

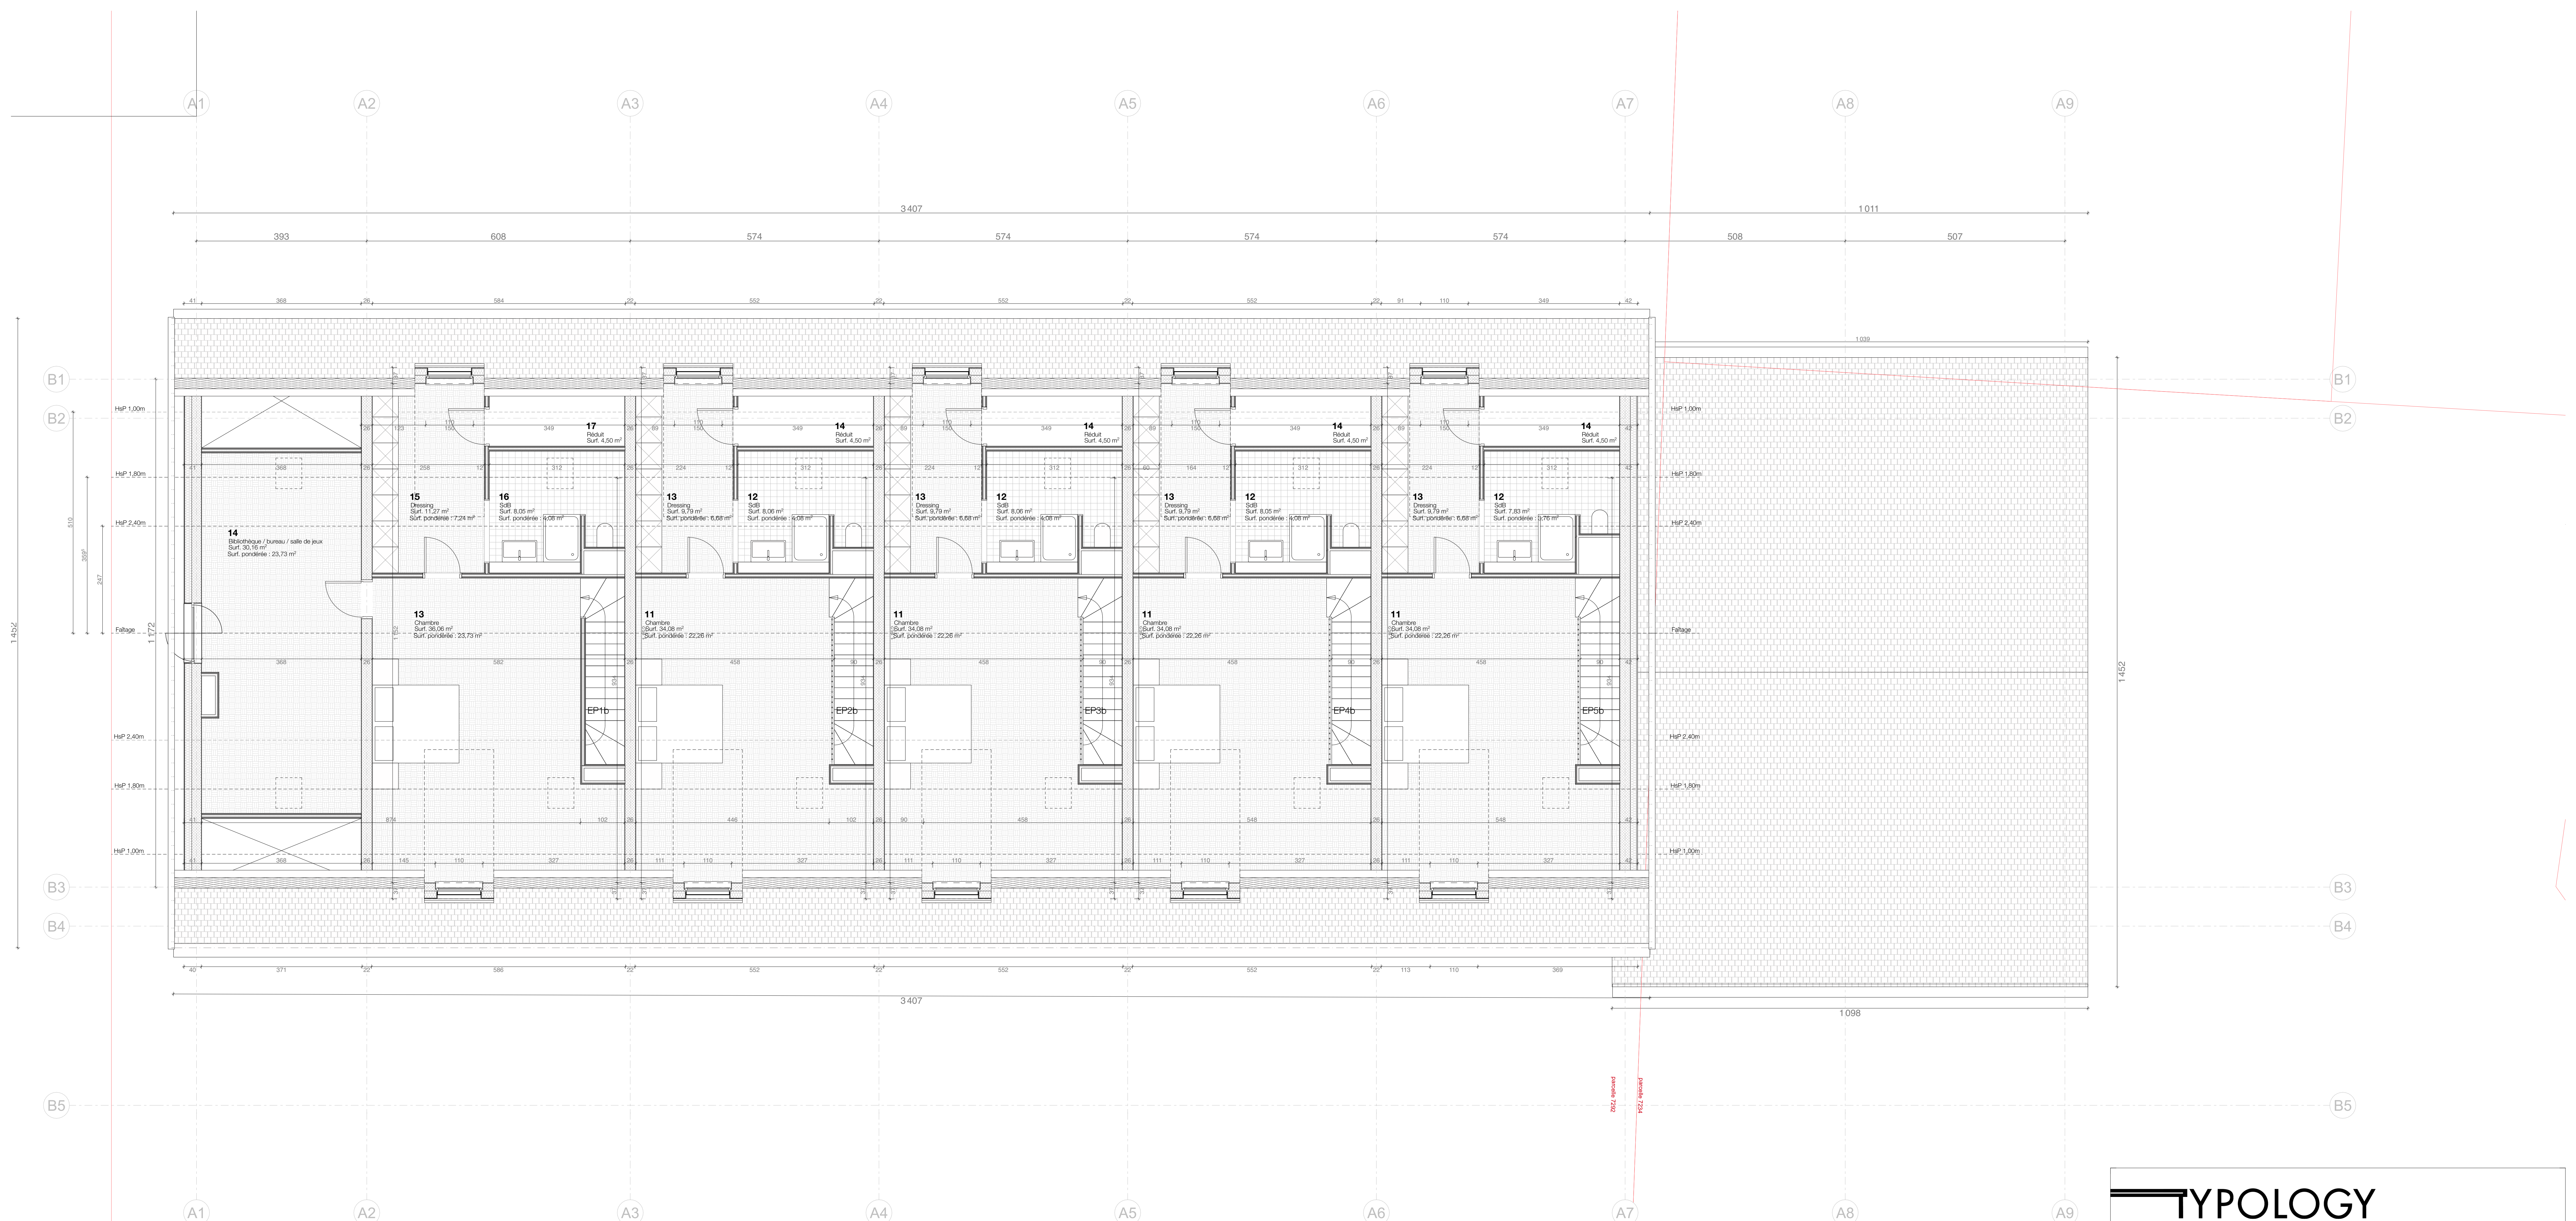

Logement 1

Chambre

13
 Surface : 36,06 m²
 hauteur sous faîtage 367 cm
 M : peinture blanche RAL 9010
 S : parquet chêne
 P : peinture blanche RAL 9016

Pièce supplémentaire

14
 Surface : 30,15 m²
 hauteur sous lucarne 367 cm
 M : peinture blanche RAL 9010
 S : parquet chêne
 P : peinture blanche RAL 9016

Dressing

15
 Surface : 11,27 m²
 hauteur sous lucarne 250 cm
 M : peinture blanche RAL 9010
 S : parquet chêne
 P : peinture blanche RAL 9016

Salle-de-bain

16
 Surface : 7,61 m²
 Hauteur max sous rampant 280 cm
 M : faïence
 S : carrelage 15x15 cm
 P : peinture hydro blanche RAL 9016

Grenier

17
 Surface : 4,50 m²
 Hauteur max sous rampant 140 cm
 M : brut
 S : brut
 P : brut

Logement 2, Logement 3, Logement 4, Logement 5

Chambre

11
 Surface : 34,08 m²
 hauteur sous faîtage 367 cm
 M : peinture blanche RAL 9010
 S : parquet en chêne
 P : peinture blanche RAL 9016

Dressing


12
 Surface : 9,79 m²
 hauteur sous lucarne 250 cm
 M : peinture blanche RAL 9010
 S : parquet chêne
 P : peinture blanche RAL 9016

Salle-de-bain

13
 Surface : 7,61 m²
 Hauteur max sous rampant 280 cm
 M : faïence
 S : carrelage 15x15 cm
 P : peinture hydro blanche RAL 9016

Grenier


14
 Surface : 4,50 m²
 Hauteur max sous rampant 140 cm
 M : brut
 S : brut
 P : brut

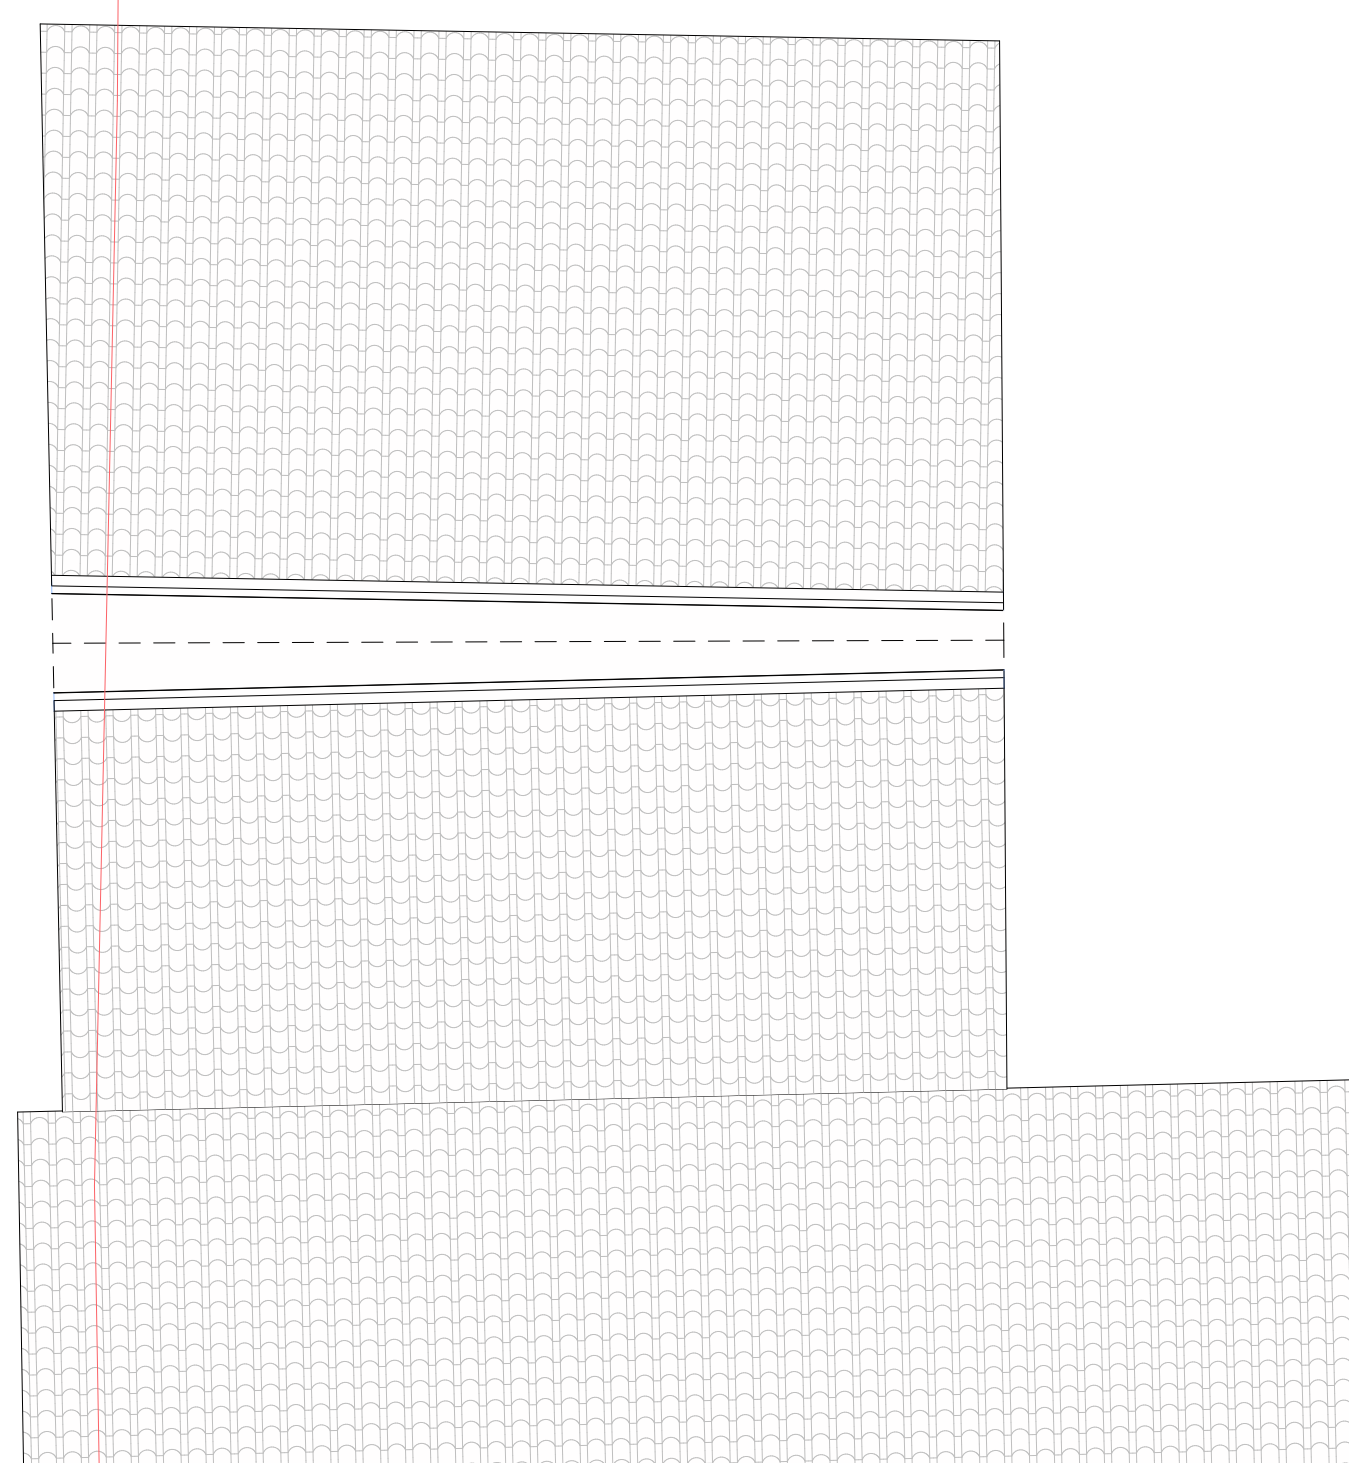

TPOLOGY

Chemin de Saule 54
 commune : 1233 Bernex

Plan n° : 071 - Appels d'offres 10
 41.02.5 Plan R2

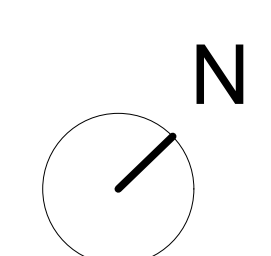

Dossier :	Phase :	Type :	Echelle :	Altitude :	Date :	Indice :
071	4.41 A. d'O.	logement	1:50	435,82 m	02.07.26	C

Modifications :
 A :
 B : élargissement des courtes sud pour mise en place collecteurs verticaux
 C : Modification des courtes sud pour mise en place collecteurs verticaux